





Grundriss

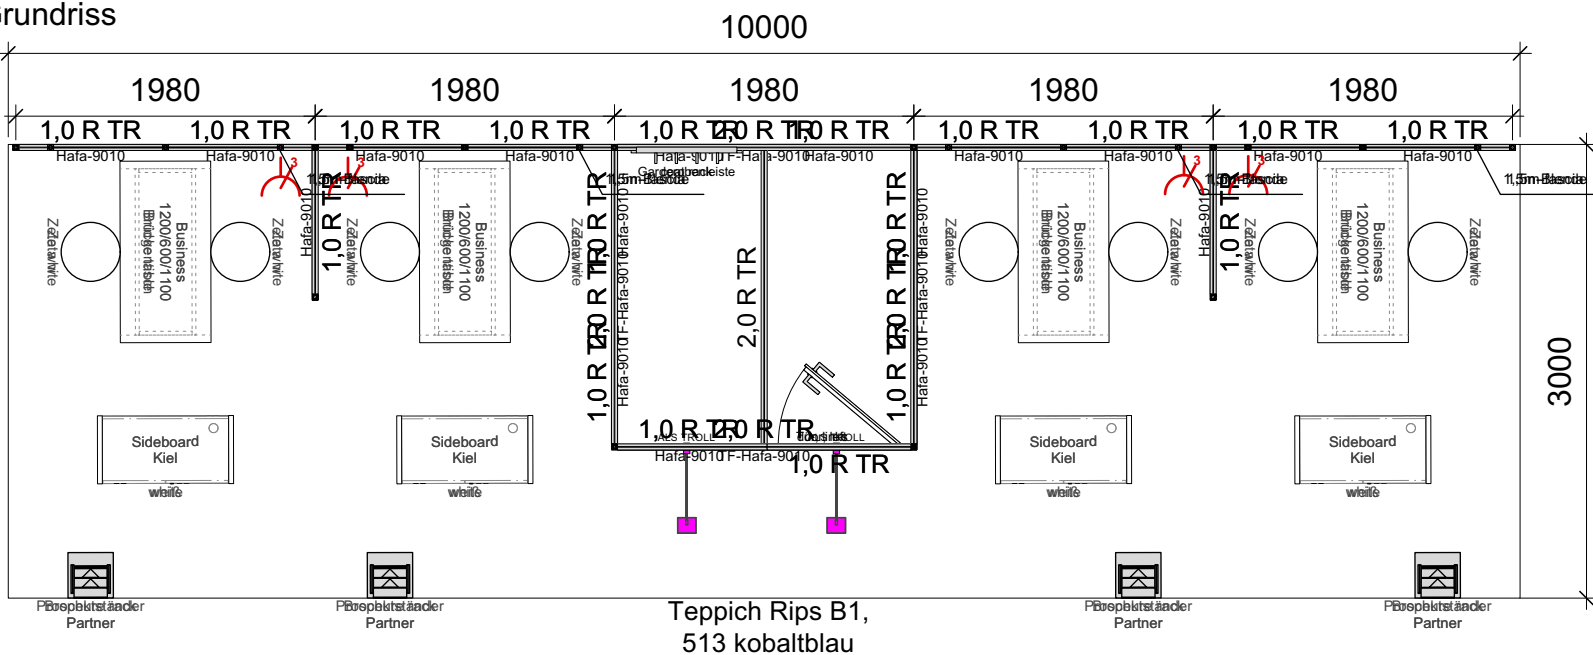


Isometrie

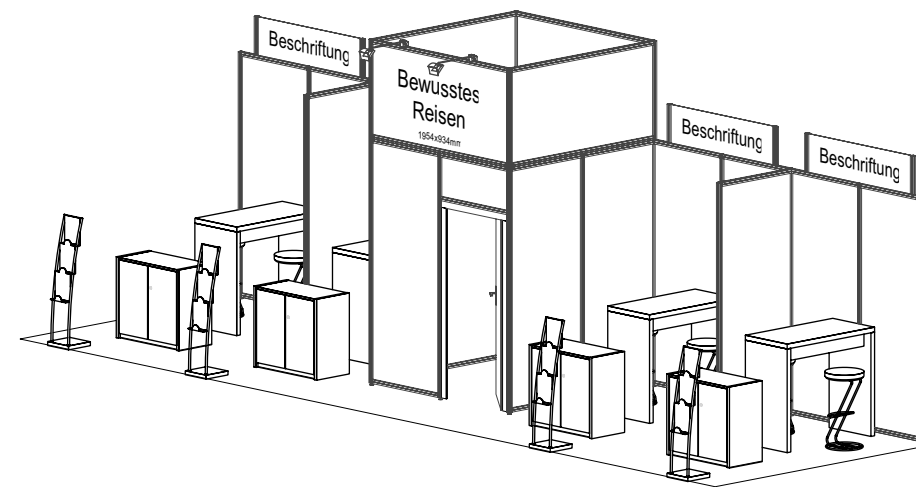

Ansicht

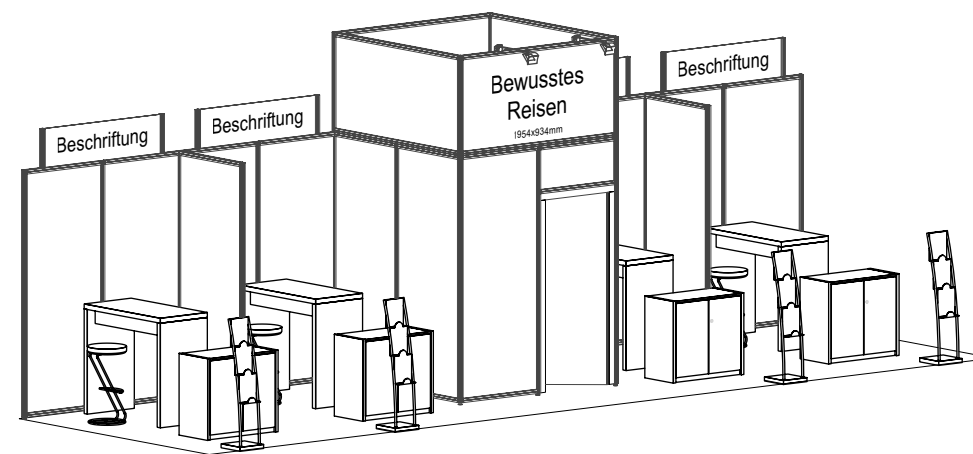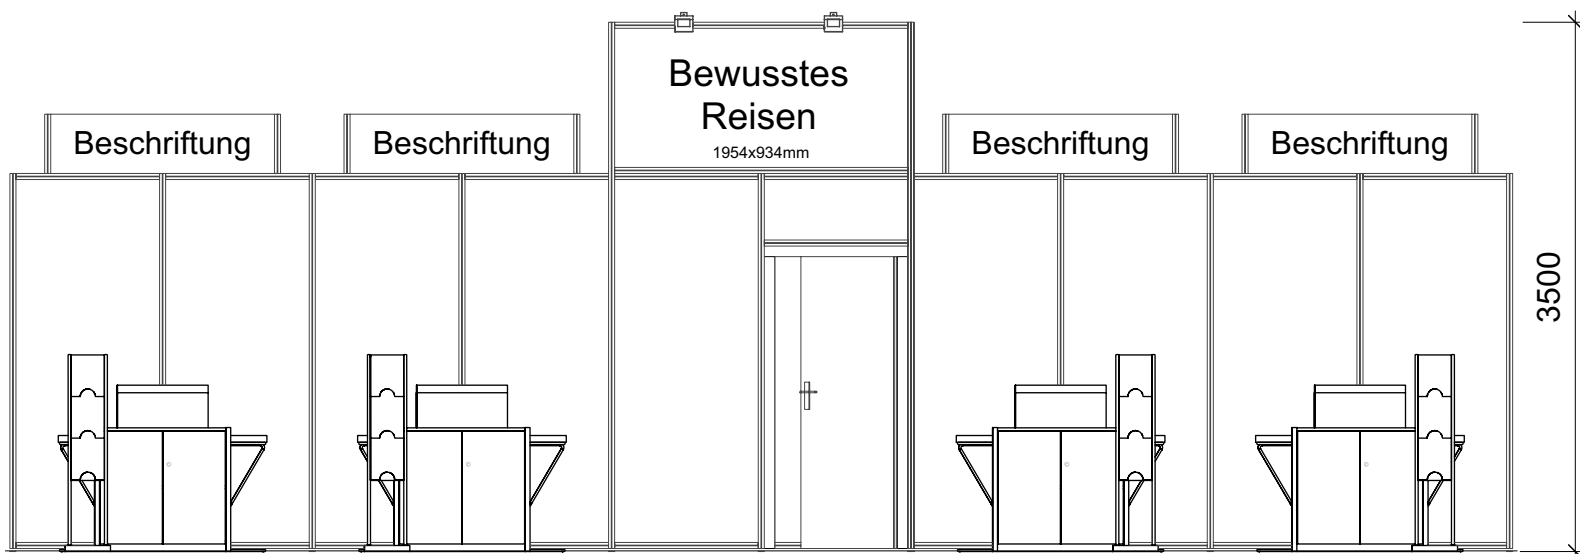

Projekt-Nr. / project no. BP-25-00027	Veranstaltung / show Golf & Wellness 2024	Veranstaltungsort / location Stuttgart	Projekt-Datum / project date 23.01.-26.01.2025
Projektleiter / Projectmanager D.Stefan	Halle / hall 9	Standnr / booth nr D16	Ladetermin / shipping date
 BLUEPOOL GmbH Schelmenwasenstr. 16-20 70567 Stuttgart / Fasanenhof www.bluepool.de P +49 711 90214 0	Kunde / client Landesmesse Stuttgart	Name / description TP Bewusstes Reisen	
	Zeichnungs-Nr. / drawing no. 9D16_Bewusstes.vwx	erstellt am / rendered on 09.07.2024	Maßstab / scale 1:50
Datei / file		Plangröße / plan size 0 / 0	Blatt-Nr. / sheet no. 0 / 1

© Copyright - Alle Rechte vorbehalten. Alle Inhalte, insbesondere Zeichnungen, Fotos und Texte, unterliegen dem deutschen Urheberrecht. Die Vervielfältigung, Bearbeitung, Verbreitung und jede Art der Verwertung außerhalb der Grenzen des Urheberrechtes bedürfen der vorherigen schriftlichen Zustimmung von [Name Zeichnungskopfnhaber]. Eine Weitergabe an Dritte ist ausdrücklich untersagt. Die unerlaubte Verwertung urheberrechtlich geschützter Werke ist gemäß § 106 UrhG strafbar.