


# Halle 1 | Hall 1

ZULÄSSIGE BELASTUNG BODENBELAG: 7,5kN/m<sup>2</sup>  
 Gabelstapler bis 2,5 t  
 PKW/LKW bis 6,0 t  
 Permissible load of base floor: 7,5kN/m<sup>2</sup>  
 Forklift trucks up to 2,5 t  
 Cars/trucks up to 6,0 t

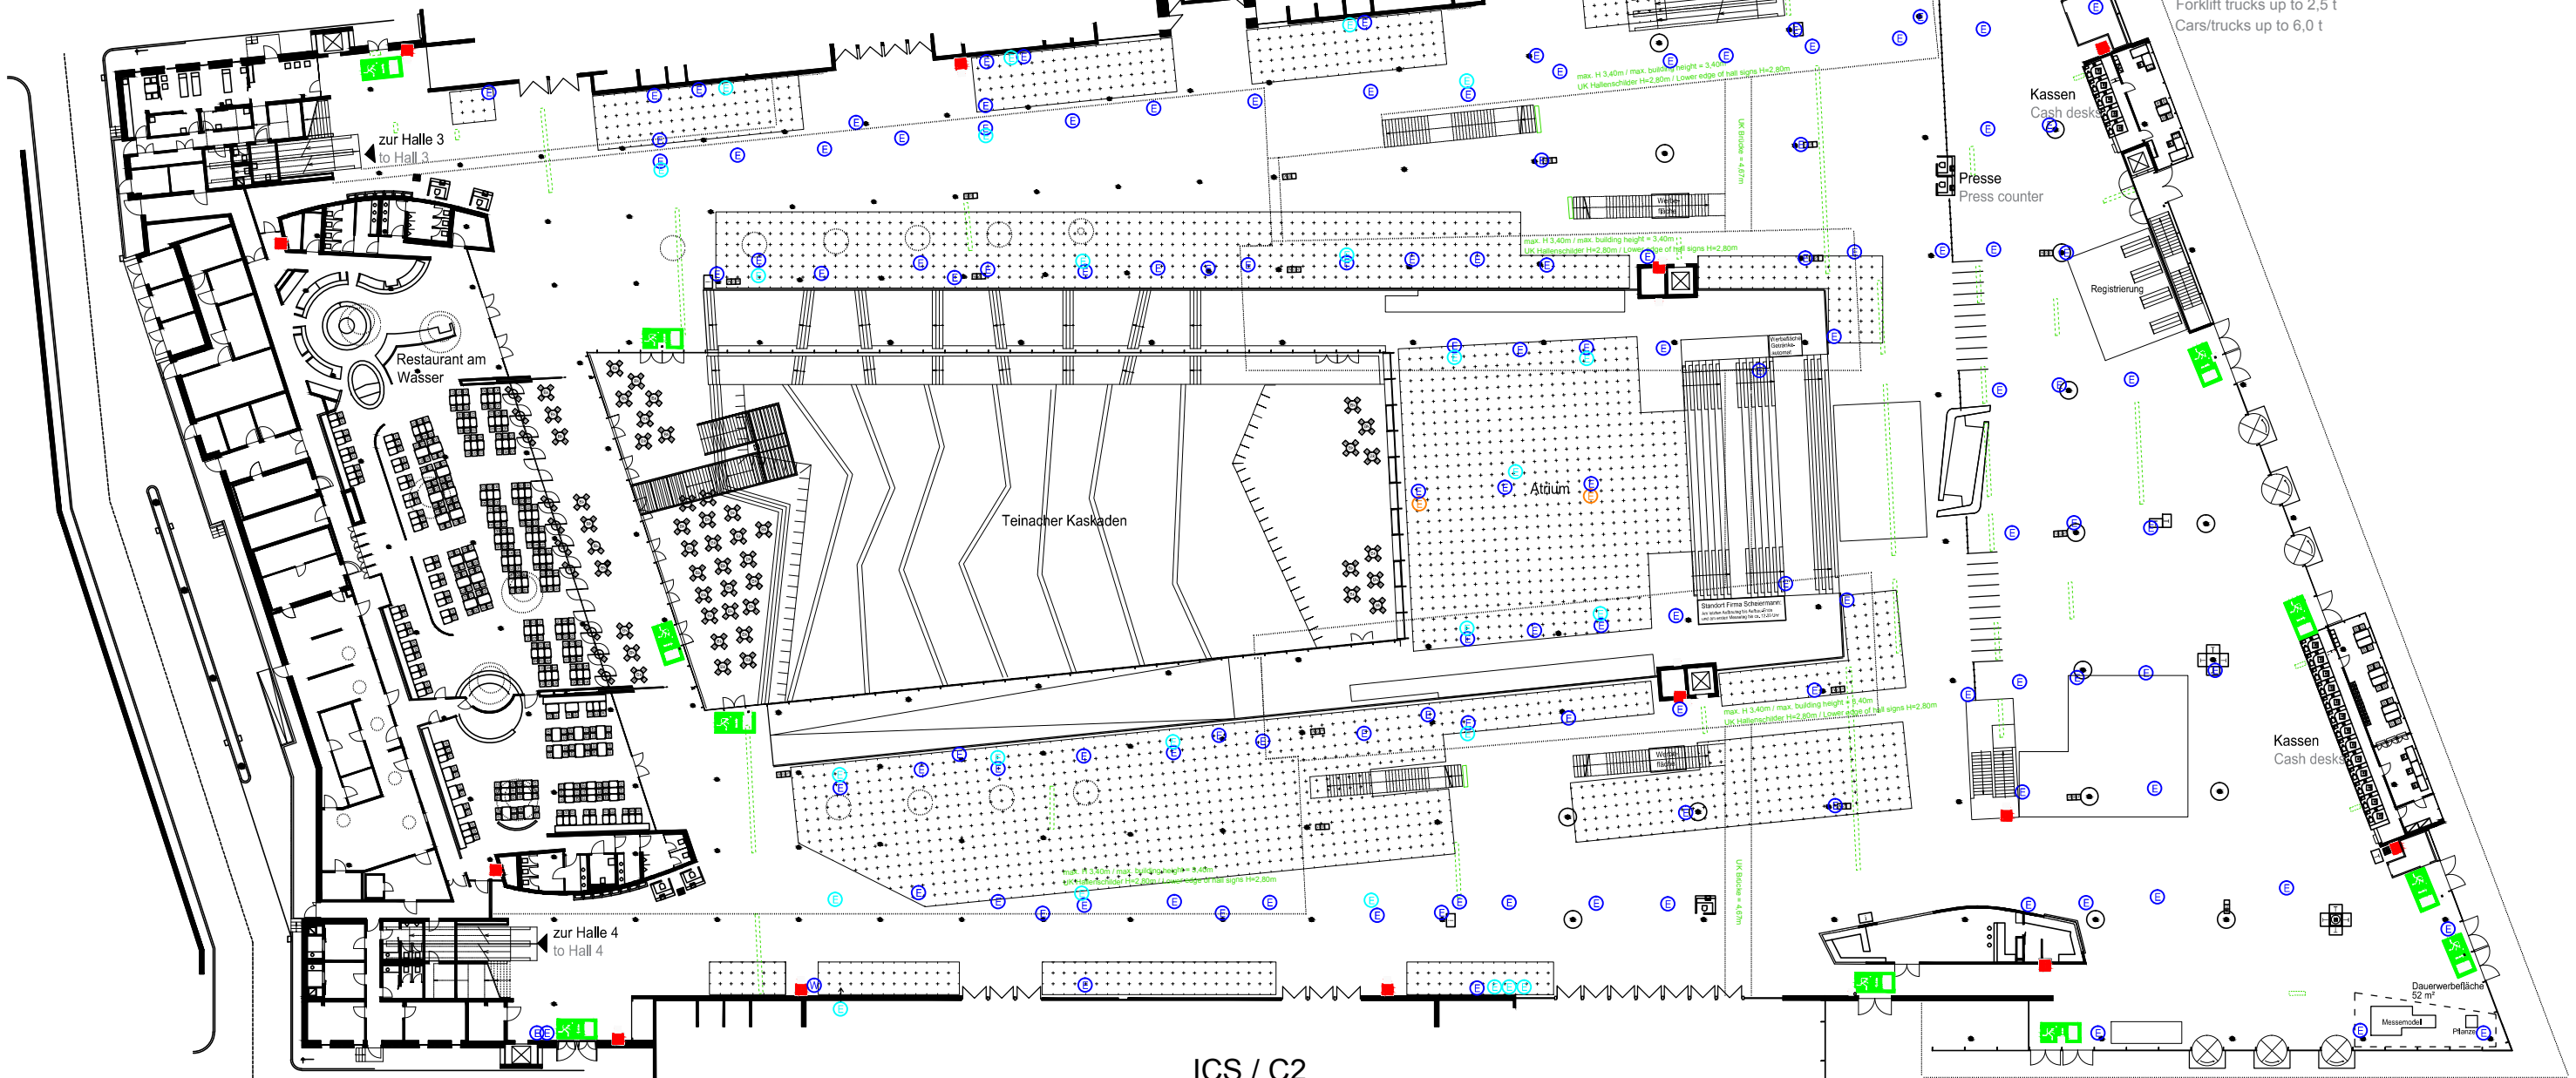

ICS / C2



Maximale Bauhöhe ohne Standbaugenehmigung = 3,5m  
 Bitte beachten Sie die Technischen Richtlinien der LMS.  
 Maximum building height without stand approval = 3,5m  
 Please observe the technical guidelines included in our GEC.

Vorbehaltlich behördlicher Genehmigung  
 Subject for official approval



Änderungslegende | Legend of changes:

Rev.	Reviser	Änderung   Change	Datum   Date
A	xx	Planerstellung	00.00.0000
B			
C			
D			
E			
F			
G			
H			
I			
J			

- Legende | Legend
- Stütze | Column
  - Hydrant | Hydrant
  - Feuerlöscher | Fire extinguisher
  - Handfeuermelder | Emergency button
  - Notausgang | Emergency exit
  - ⊕ Elektroanschluss | Electr. connection 230 V, max. 16A
  - ⊕ Elektroanschluss | Electr. connection 400 V, max. 32A
  - ⊕ Elektroanschluss | Electr. connection 400 V, max. 125A
  - ⊕ Wasser/Abwasser | Water/Waste water
  - ⊕ Druckluft | Compressed Air
  - ⊕ Wertstoffsystem mit Feuerlöscher | Waste disposal system with fire extinguisher
  - ⊕ Wertstoffsystem | Waste disposal system
  - ⊕ Sitzmöbel | Seating furniture
  - ⊕ Tisch | Table
  - ⊕ Informationsdisplay | Information display
  - ⊕ SB Ticketautomat | Ticketautomat
  - ☎ Öffentliches Telefon | public telephone
  - ⊕ Belegbare Fläche | Area available for allocation  
 max. 2 896 m<sup>2</sup>  
 Atrium | atrium: 654 m<sup>2</sup>  
 Südspange | southern part: 1 306 m<sup>2</sup>,  
 Nordspange | northern part: 936 m<sup>2</sup>
  - ⊕ Belegbare Sonderfläche | Special area  
 max. 387 m<sup>2</sup>  
Sonderflächen nur mit gesonderter Flächwegberechnung belegbar  
 The special area is only available with further capacity calculations.

**Messe Stuttgart**

Halle | Hall: **Eingang Ost**  
**Entrance East**

Maßstab | scale: 1:500  
 Datum | date: 14.10.2013  
 Zeichner | Drawer: TVB

Papier | paper: A3  
 File: Eingang Ost\_EG

Veranstaltung | event:  
**Veranstaltung**  
 Untertitel  
 Datum

Hallenübersicht | hall overview