


Eingang Ost, EG

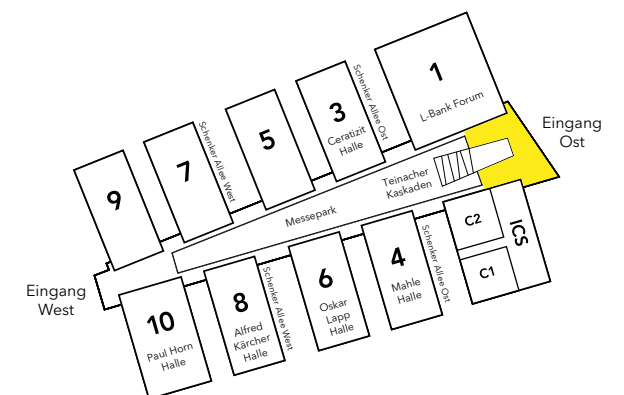


Auf einer Fläche von 15.000 m² eröffnet der Eingang Ost Raum für Events und Begegnungen. Hier befinden sich Garderoben, Besucherregistrierungen und Serviceeinrichtungen.

Ein Teil der Fläche lässt sich gemeinsam mit dem Atrium für Veranstaltungen nutzen.



Eingang Ost, EG

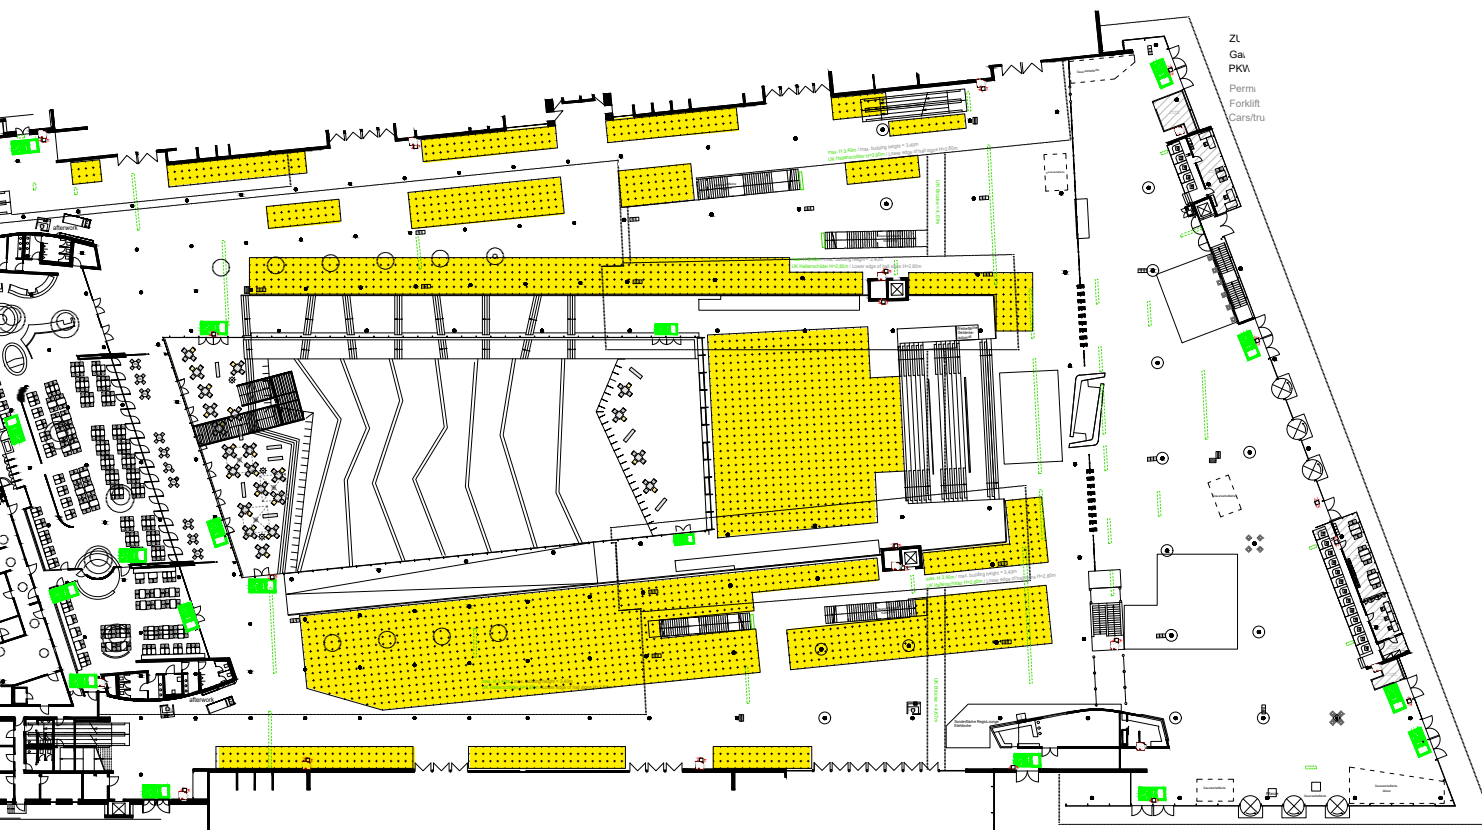

Gesamtfläche	15.000 m ²
Belegbare Fläche	2.886 m ²
Sonderbelegung	527 m ²

Einrichtungen

- Infocounter
- Registrierung für Besucherinnen und Besucher
- Einlasssystem (Drehkreuze)
- Toiletten und Garderobe (UG)
- Verleihstation für Powerbanks

Barrierefreier Zugang

Das Unter- und Obergeschoss sind mit dem Aufzug barrierefrei zu erreichen. Außerdem steht eine "Toilette für alle" zur Verfügung.

 Hydrant
  Feuerlöscher
  Notausgang
  Belegbare Fläche
  Belegbare Sonderfläche

*eine barrierefreie Sanitäreinrichtung mit Liege und Lifter, die Menschen mit schweren oder mehrfachen Behinderungen optimale Unterstützung bietet.