

ICS, Erdgeschoss: Multifunktionshalle C2



Die Multifunktionshalle C2 befindet sich im Erdgeschoss des ICS Internationales Congresscenter Stuttgart.


Im Saal finden bis zu 5.000 Personen Platz, er kann aber auch für Ausstellungen genutzt werden.

Durch eine Trennwand lässt sich die Halle teilen. Auf diese Weise wird eine parallele Nutzung für eine Tagung mit Begleitausstellung und Catering ermöglicht.



ICS, Erdgeschoss:

Multifunktionshalle C2

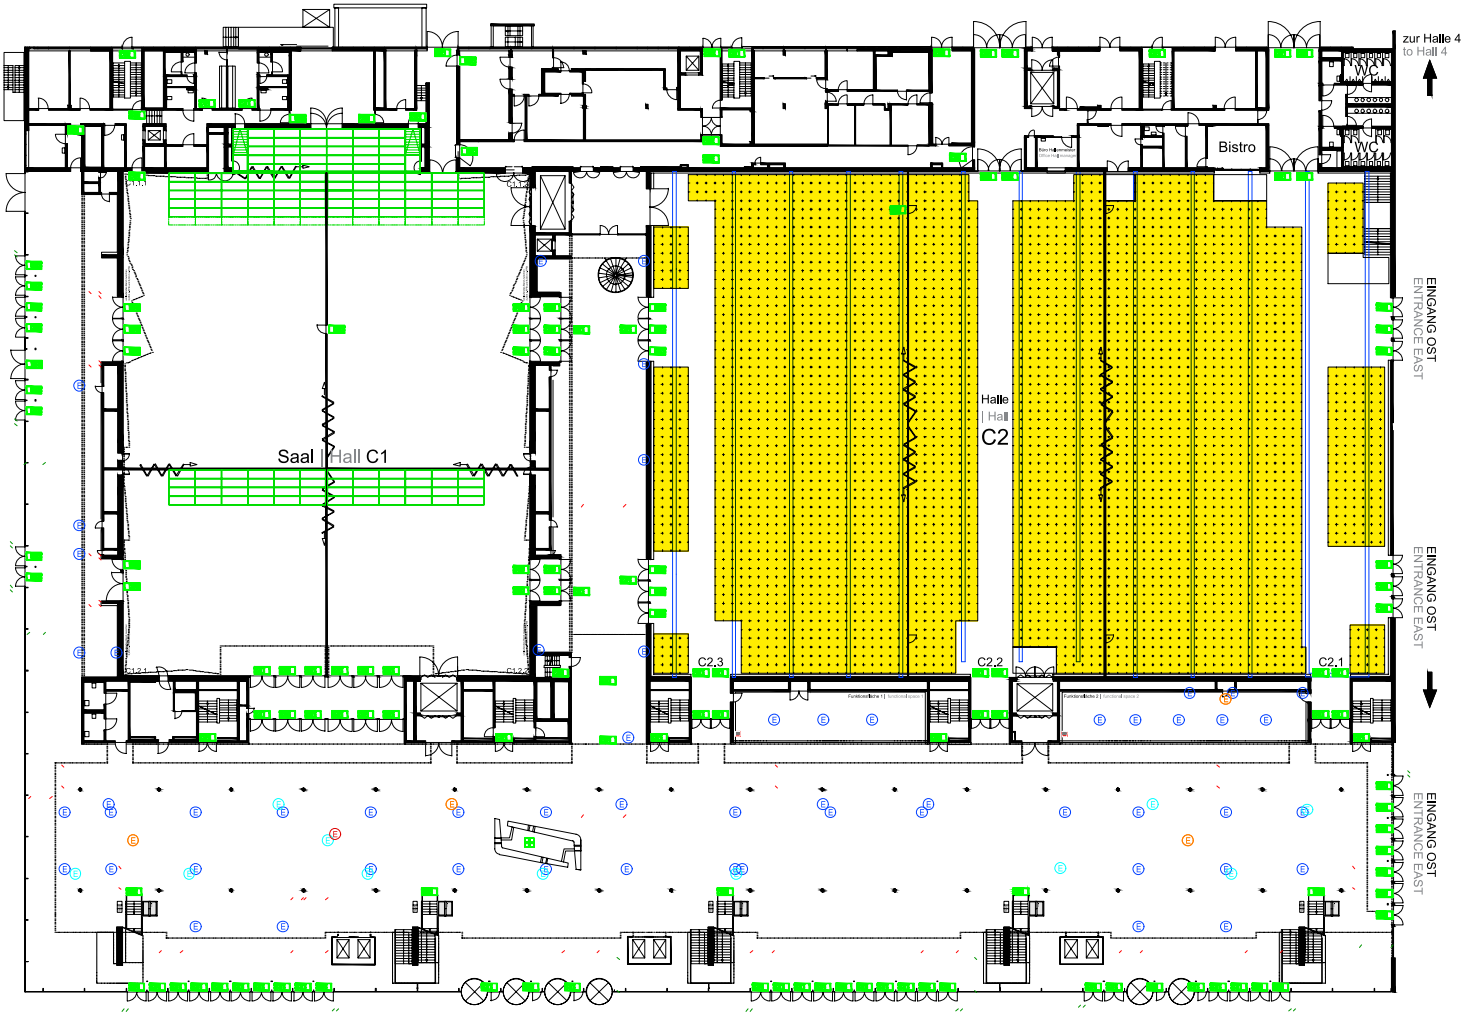

Innenmaß Länge x Breite	85 m x 58 m
Gesamtfläche	4.933 m²
Saalhöhe / Lichte Höhe	10 m
Beleuchtung	300 Lux
Belastung Boden	16 kN/m²
Belastung Kanäle	16 kN/m²
Lüftung	Standardlüftung
Abhängungen	1 kN/m, max. 5 kN/5 m

