





Eingang Ost, OG: VIP-Lounge

Die VIP-Lounge bietet einen besonderen Rahmen für exklusive Veranstaltungen. Empfangscounter, Küche, Konferenzraum und Lounge-Ecke lassen keine Wünsche offen.

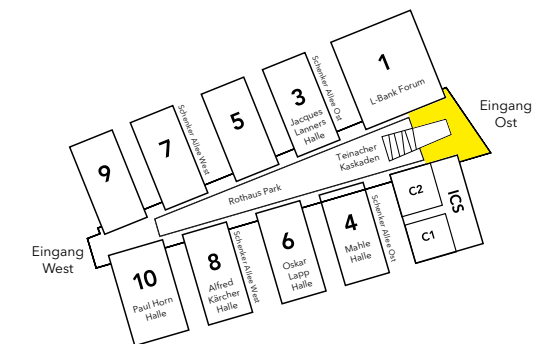



Eingang Ost, OG: VIP-Lounge

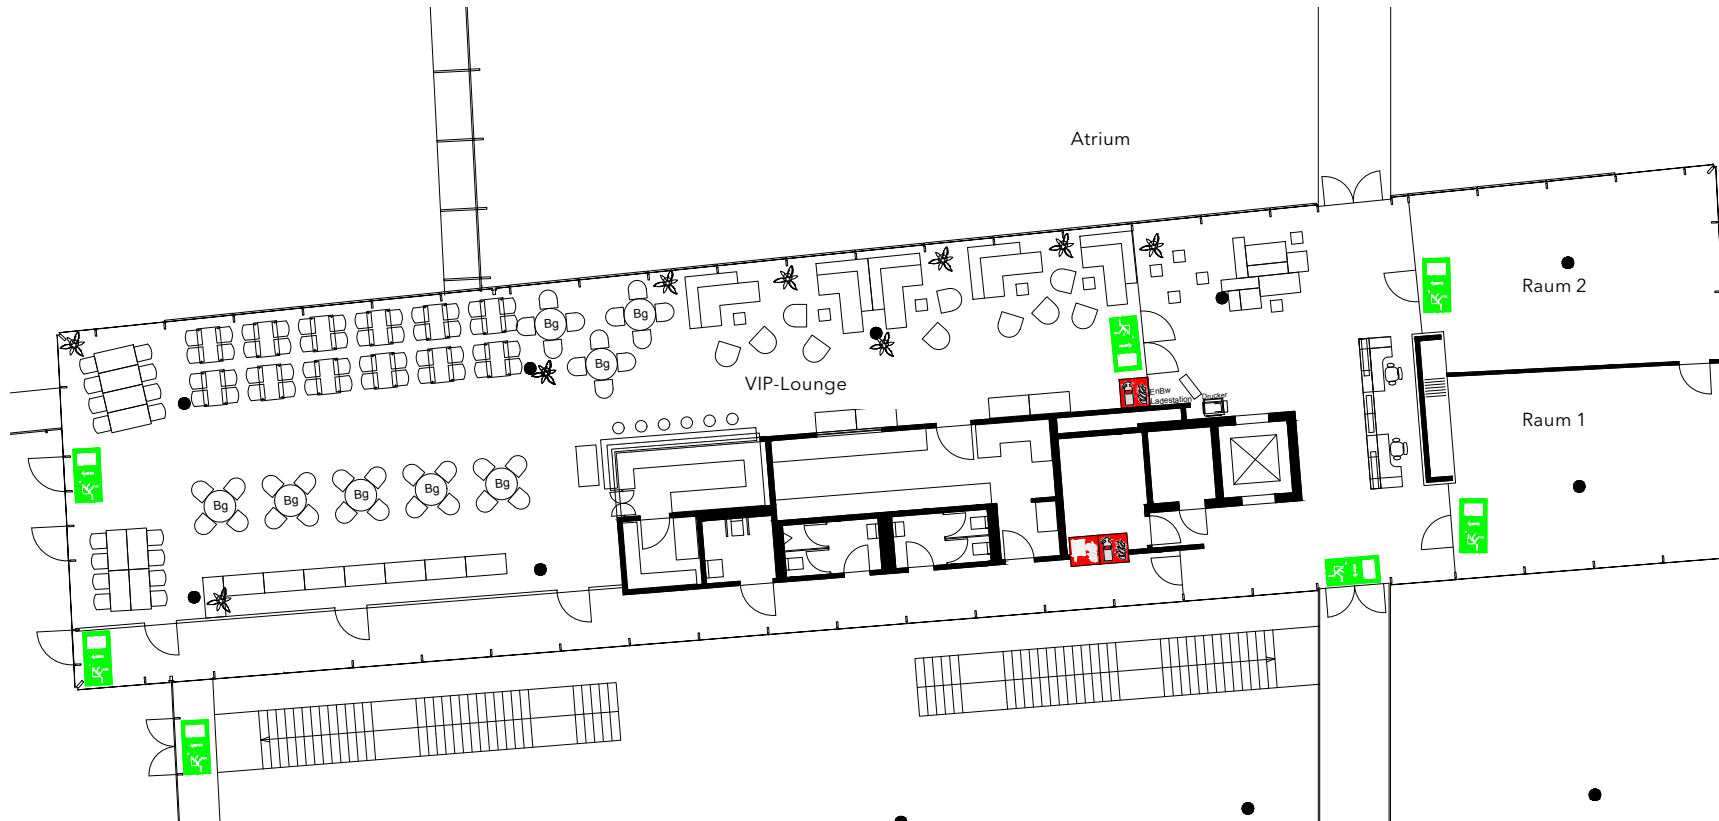

Ausstattung

- Küche mit Bar
- Lounge Bereich
- Empfangscounter mit Telefon, Fax, Drucker
- Terrasse
- Aufzug für barrierefreien Zugang
- Garderobe
- Toiletten

Konferenzraum

- Größe: 121 m²
- Teilbar in 2 Räume

Bestuhlungskapazitäten

	••••	••	⊞
Gesamt	122	32	32
Raum 1	49	16	16
Raum 2	44	16	16