




Eingang Ost, UG:

Atrium und Serviceeinrichtungen


Im Untergeschoss des Eingang Ost befinden sich das Atrium, das Servicecenter für Aussteller, der Kindergarten sowie das Forum der Kirchen und der Raum der Stille.

Dank der ansprechenden Aussicht auf die Teinacher Kaskaden eignet sich das Atrium hervorragend für Eröffnungsveranstaltungen, Ausstellerabende und andere Events.

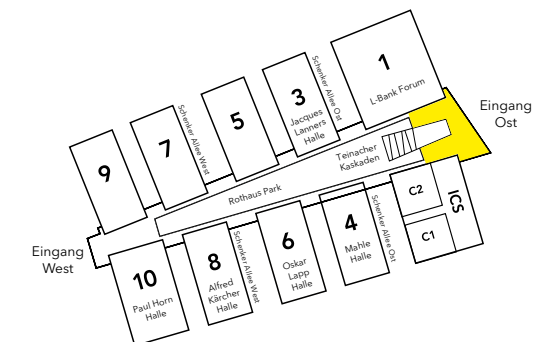



Eingang Ost, UG: Atrium und Serviceeinrichtungen

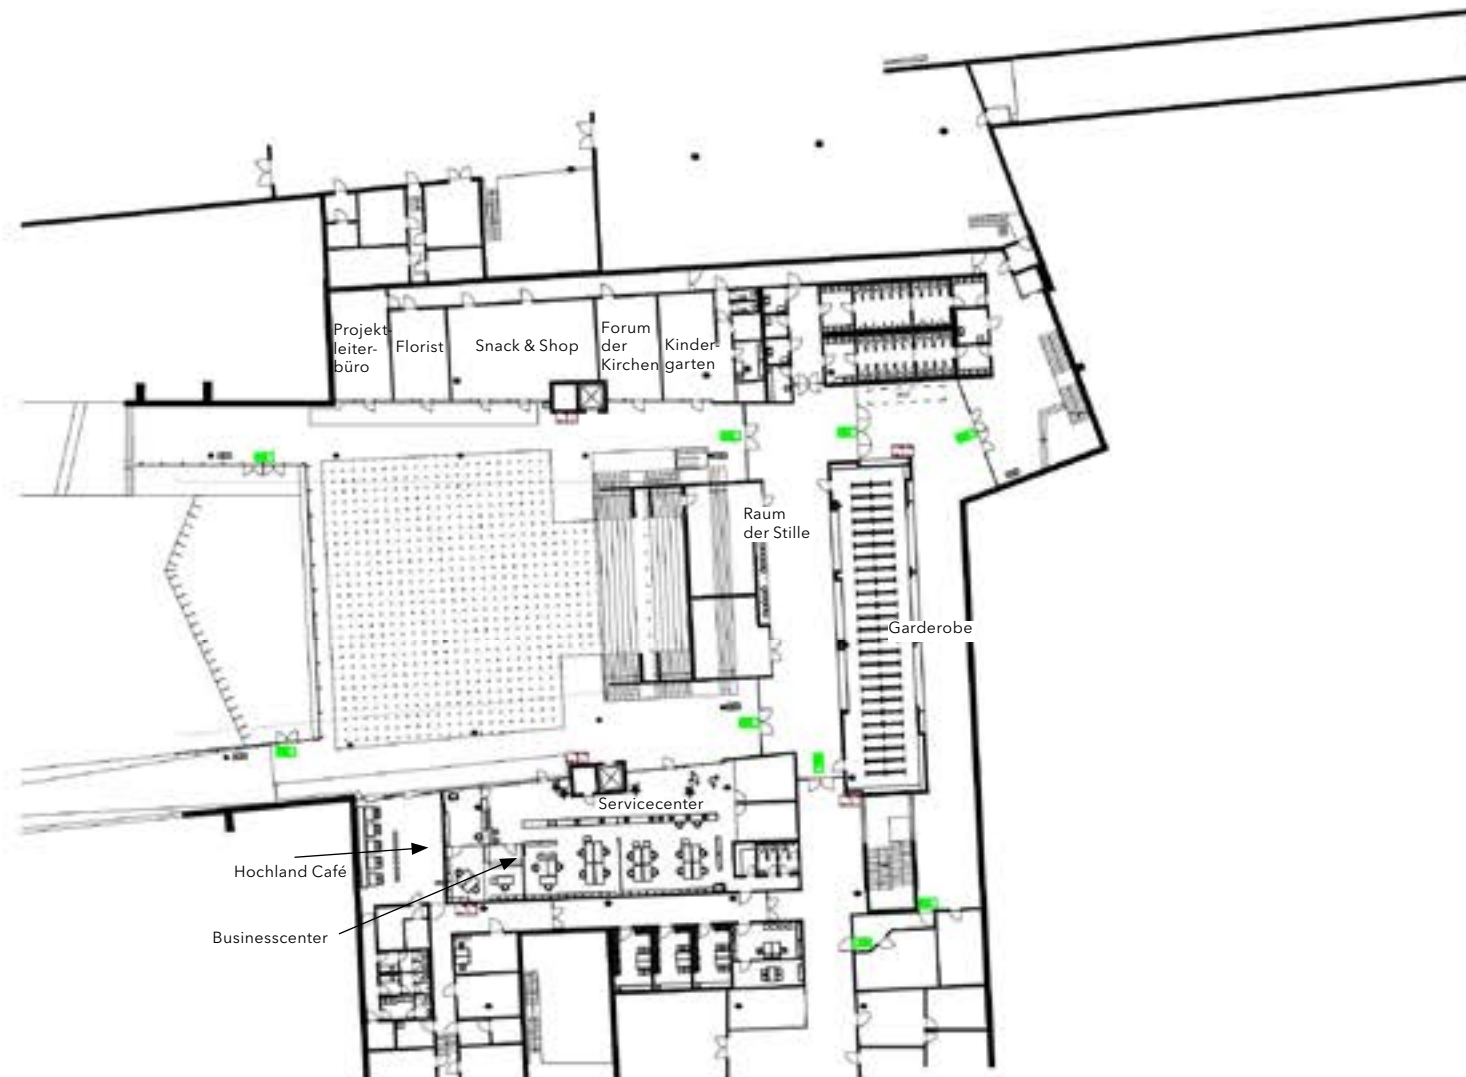

Fläche

- Gesamtfläche: 1.015 m²
- Belegbare Fläche: 654 m²
- Belegbare Sonderfläche: 118 m²

Bestuhlungskapazitäten:

Bankett rund	ca. 360
Bankett lang	ca. 588
Unbestuhlt	ca. 800

Im Atrium befinden sich verschiedene Serviceeinrichtungen für Besucher und Aussteller:

- Kindergarten
- Forum der Kirchen
- Snack & Shop
- Projektleiterbüro
- Servicecenter
- Businesscenter
- Floristik
- Geldautomat
- Toiletten
- Raum der Stille
- Garderobe
- Hochland Café

