






Paul Horn Halle (Halle 10)

Das geschwungene Dach verleiht der neuen Halle 10 ein markantes Profil. Dennoch fügt sich das Bauwerk harmonisch in die Messelandschaft ein.

Das Dach wird begrünt und mit einer Fotovoltaikanlage bestückt. Durch den Ausbau erhöht sich die Ausstellungsfläche der Messe auf insgesamt rund 120.000 m².

Die Halle wurde Anfang 2018 in Betrieb genommen.

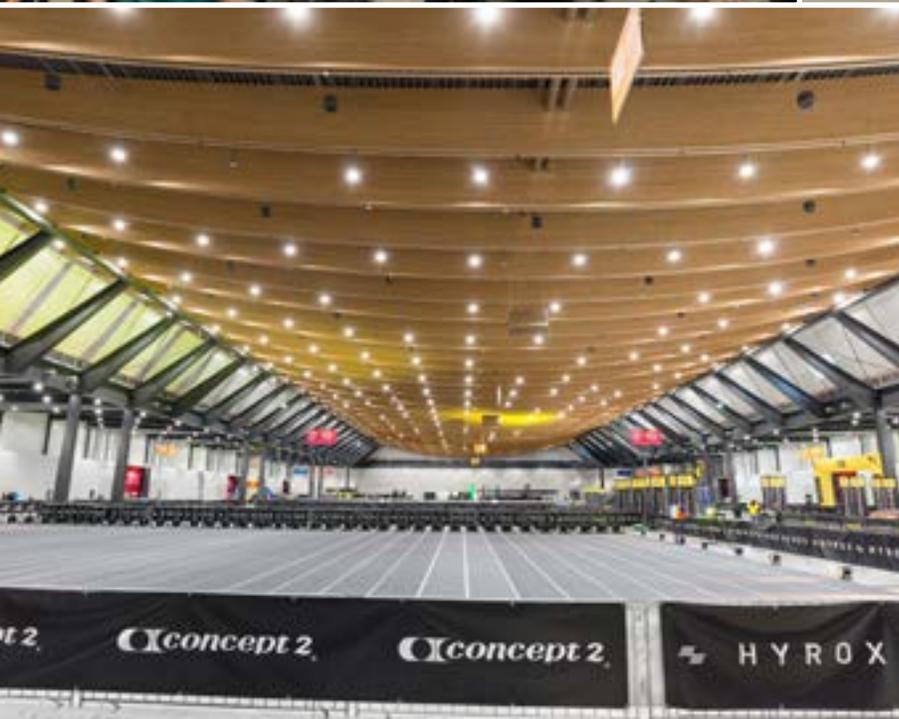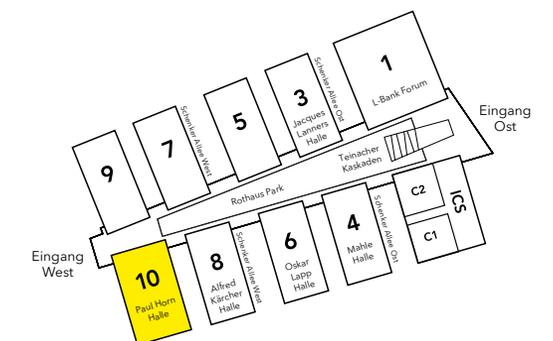

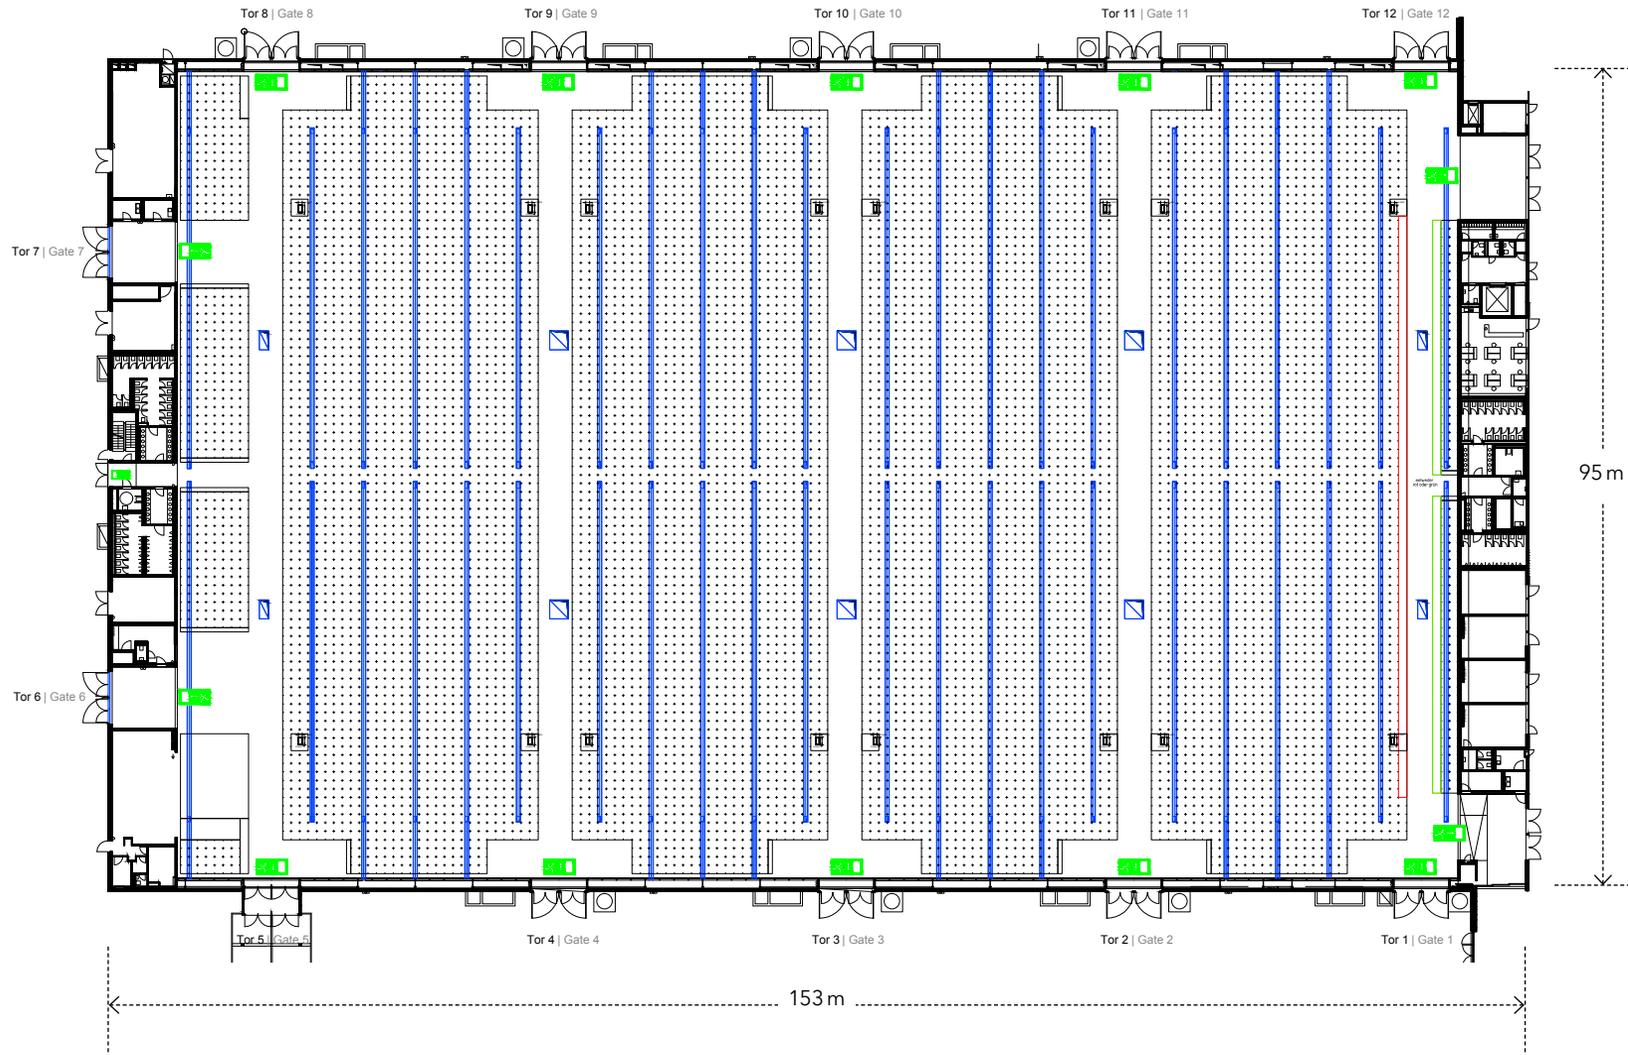

Paul Horn Halle (Halle 10)

Maße	153 x 95 m
Hallenfläche	ca. 14.630 m ²
Lichte Höhe/Rigging (Unterkante Leuchten)	
Seitenschiff	9,00 m - 9,60 m
Hauptschiff	12,20 m - 16,90 m
Einfahrtstore	12
Beleuchtung	mind. 300 Lux Tageslicht, mechanische Verdunkelung
Belastung Boden	33 kN/m ²
Belastung Kanäle	16 kN/m ²
Lüftung	Schichtlüftung Quellluftauslässe und Weitwurfdüsen
Spartenkanäle	alle 6 m
Anschlüsse	Wasser, Abwasser, Druckluft, Gas, Elektro, Telekommunikation

Besprechungsräume im EG:

4 Räume je 40 m², durch flexible Trennwände geteilt

Stütze	Hydrant	Löschcontainer	Lüftungsauslass	Belegbare Flächen: 11.374 m ²
Stütze	Feuerlöscher	Notausgang	Versorgungskanal	Belegbare Sonderflächen: 388 m ²