



Mitten im Markt


Messe Stuttgart




## Standardhallen 3 - 9

Die geschwungenen Dächer der Standardhallen prägen das unverwechselbare Bild der Messe. Jede Halle bietet 10.500 m<sup>2</sup> Hallenfläche, zwei Ladehöfe, VIP-Parkplätze und vier je 24 m<sup>2</sup> große Besprechungsräume. Alle Hallen verfügen über Tageslicht und Verdunklungsmöglichkeiten.

Lastwagen können das Gelände in Nord-Süd-Richtung unterfahren und dadurch während des Messebetriebs alle Hallen andienen.

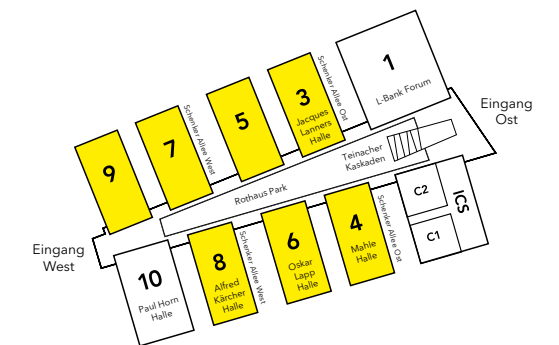

Messegelände und Hallen

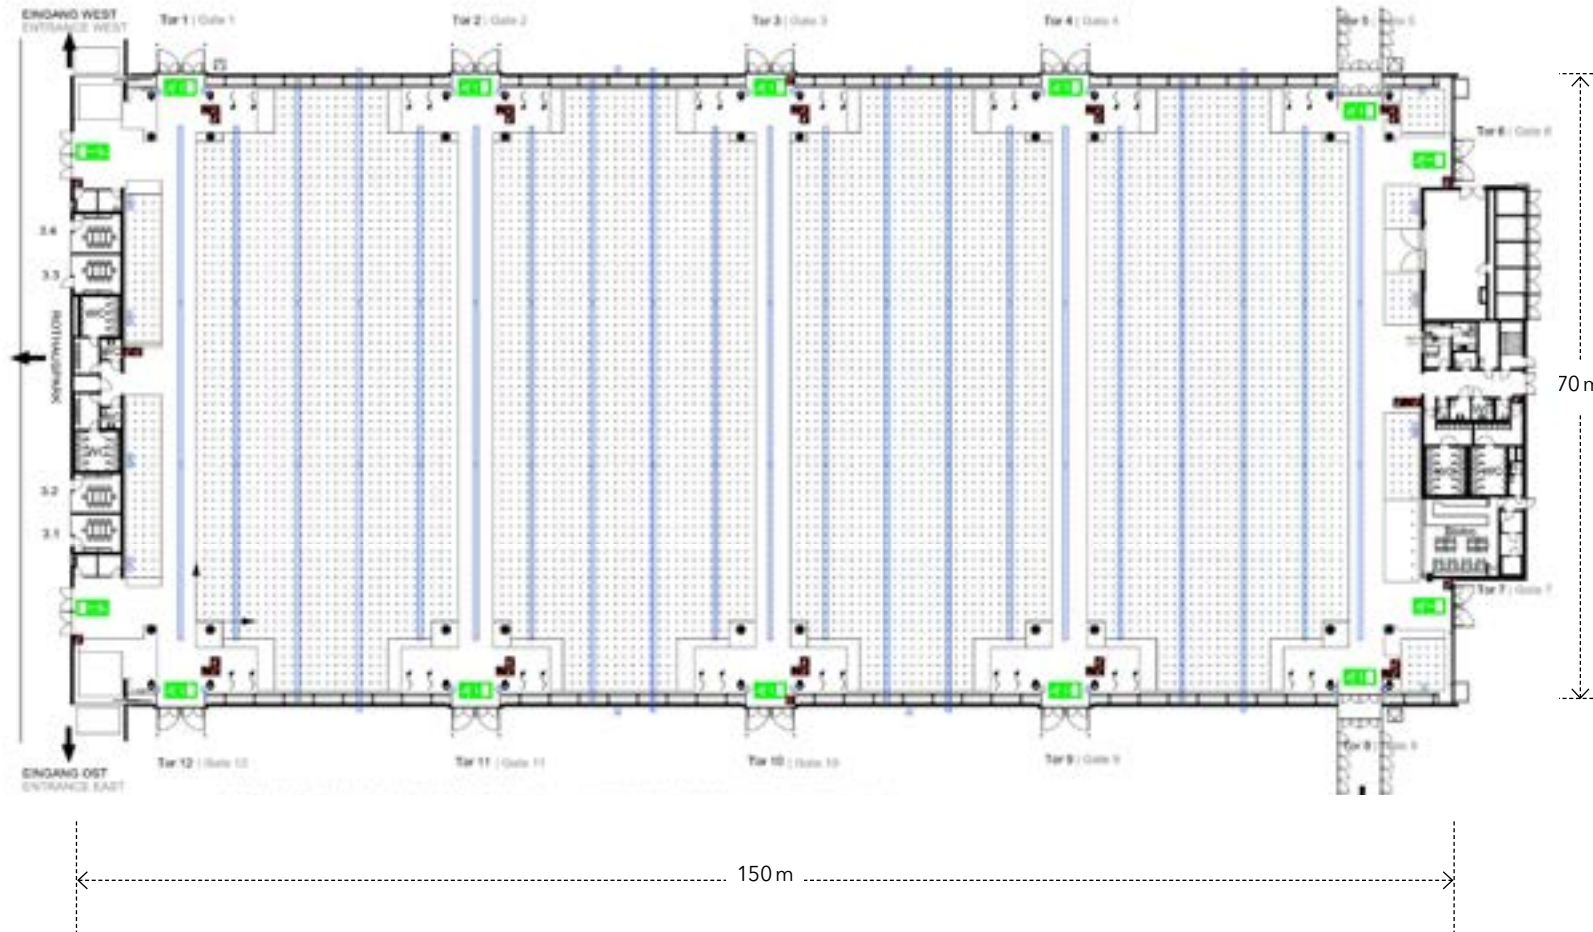

## Standardhallen 3 - 9

Maße	150 m x 70 m
Hallenfläche	10.500 m <sup>2</sup> brutto
Lichte Höhe	5 m-9,50 m
Einfahrtstore	12
Beleuchtung	300 Lux
Belastung Boden	33 kN/m <sup>2</sup>
Belastung Kanäle	16 kN/m <sup>2</sup>
Lüftung	Schichtlüftung
Spartenkanäle	alle 6 m
Abhängungen	max. Belastung pro Punkt = 1 kN (100 kg) lotrecht
Anschlüsse	Wasser, Abwasser, Druckluft, Gas, Elektro, Telekommunikation

Besprechungsräume EG: 4 Räume mit je 24 m<sup>2</sup>

