


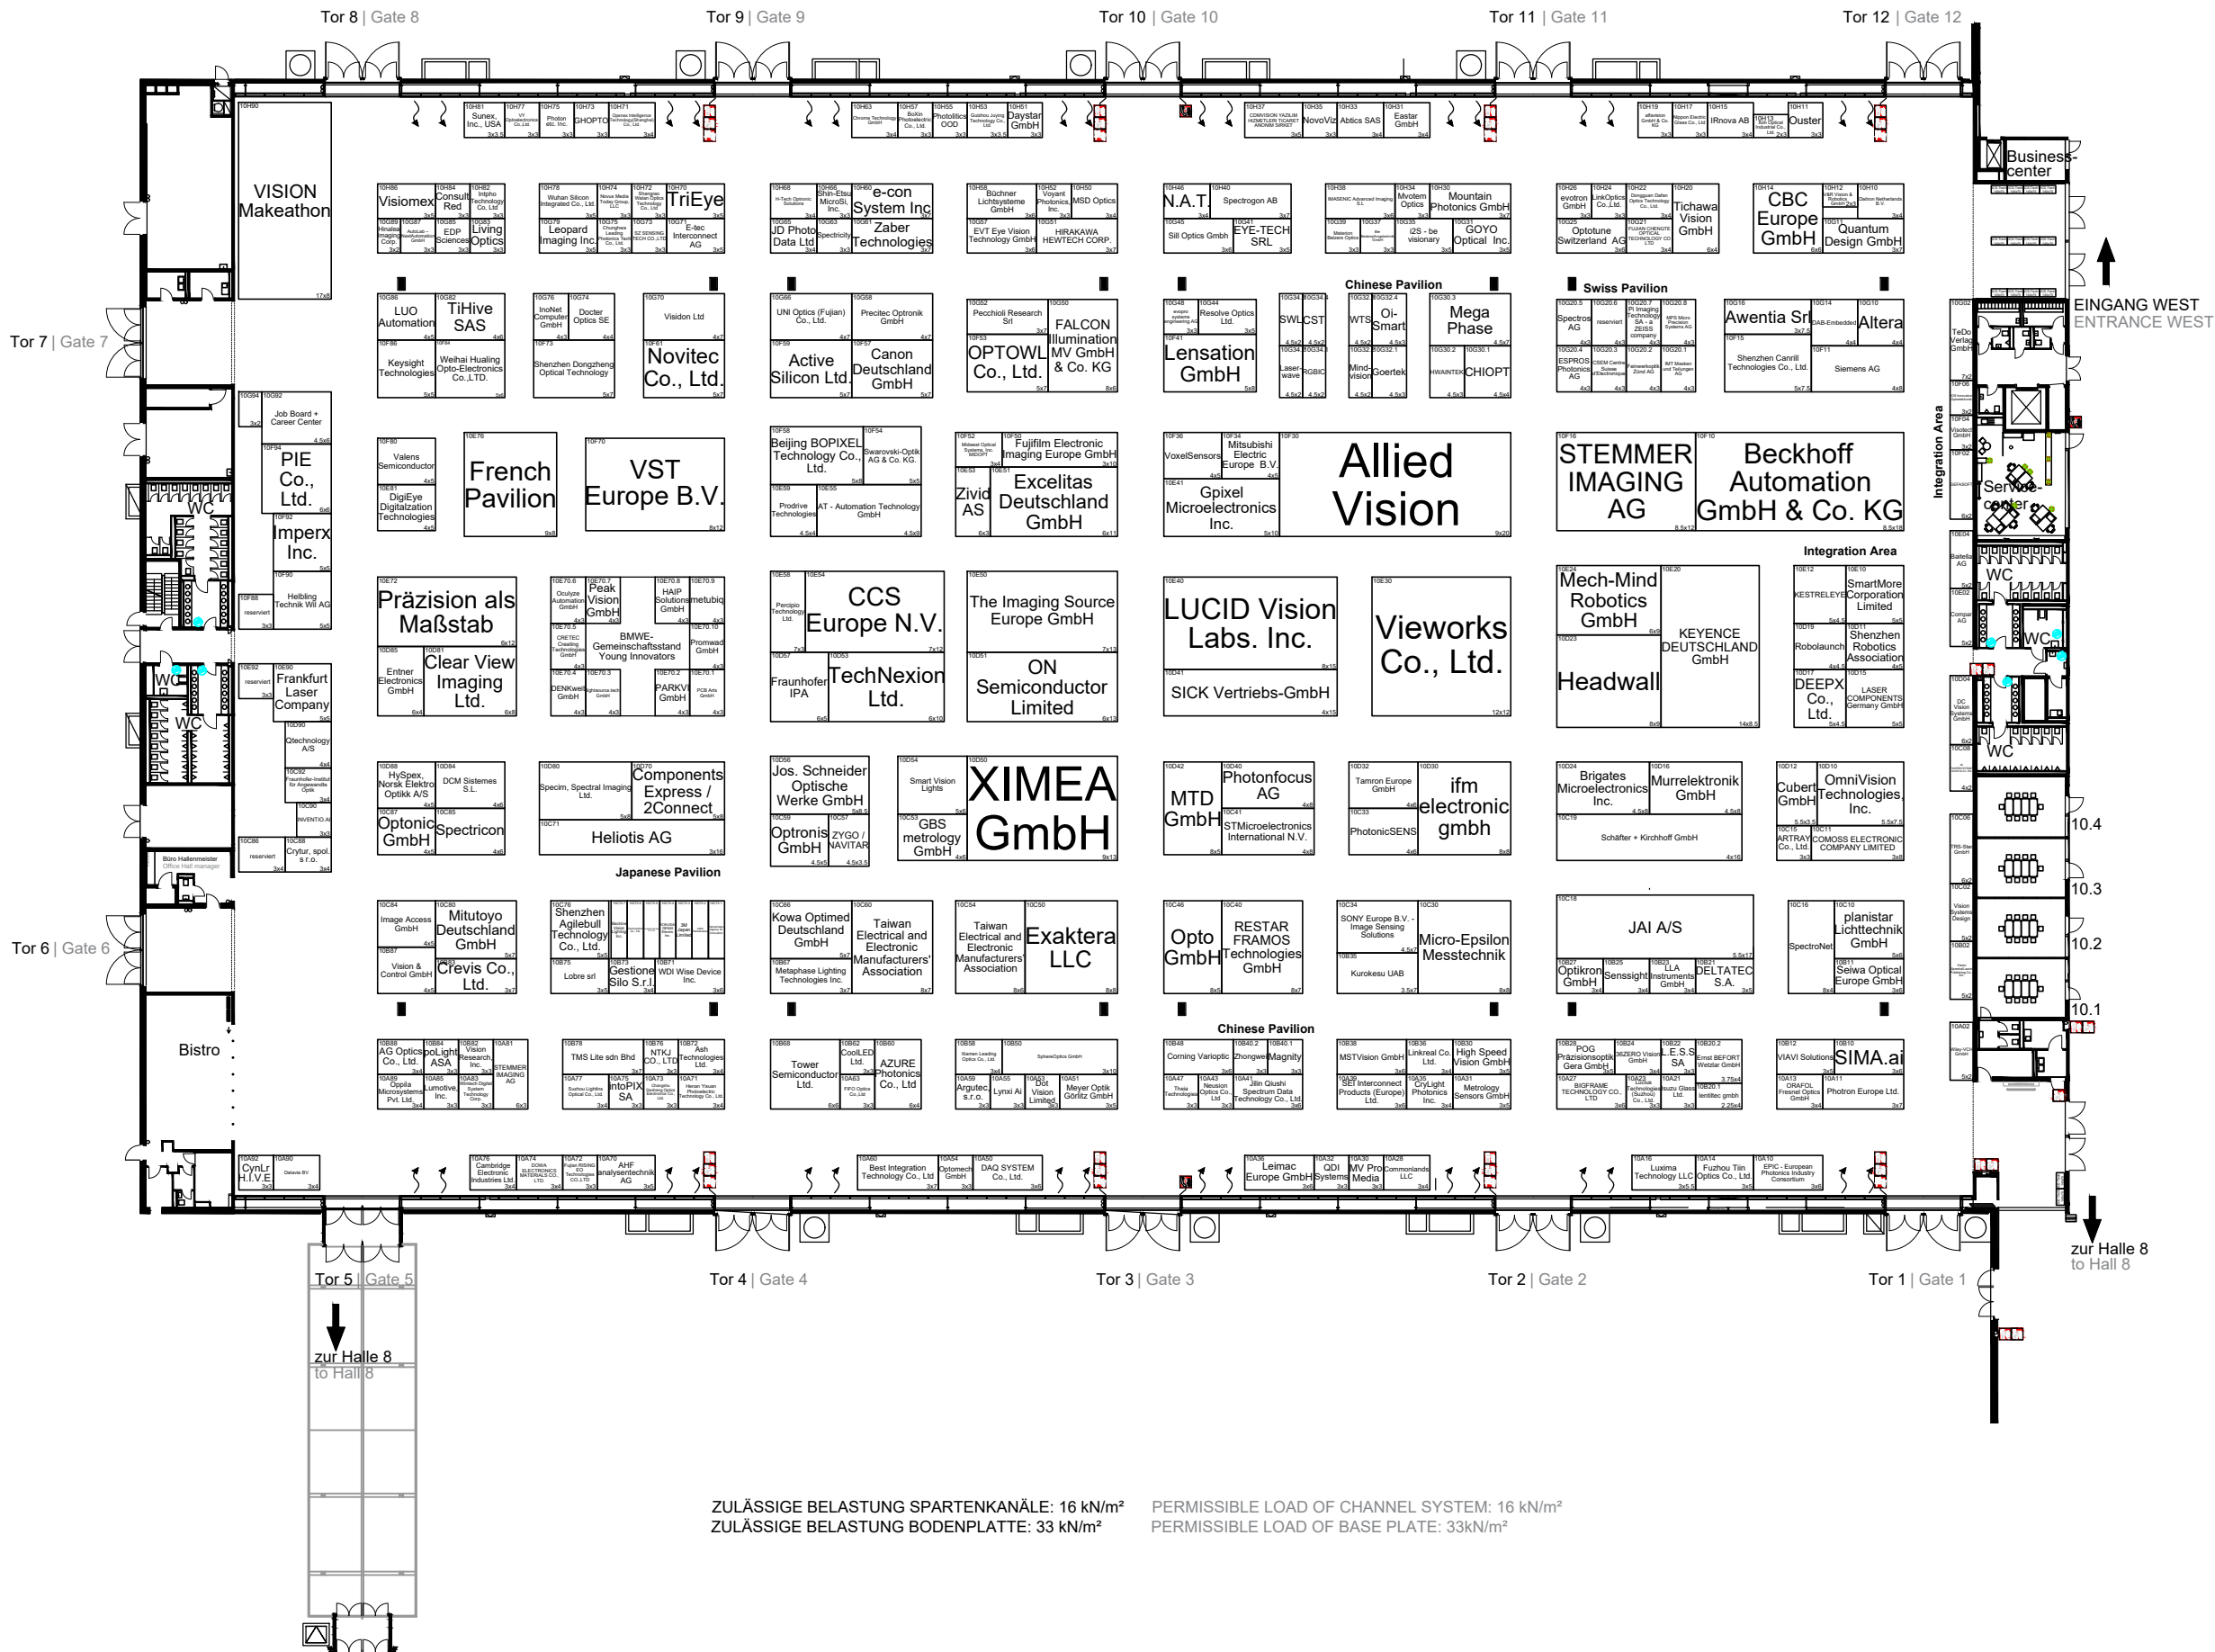

Maximale Bauhöhe ohne Standbaufreigabe = 3,5m
Bitte beachten Sie die Technischen Richtlinien der LMS.
Maximum building height without stand approval = 3.5m
Please observe the technical guidelines included in our GEC.
maximal zulässige Besucherkapazität = 11 600 Personen
maximum number of visitors = 11 600 pax
Maße sind vor Ort zu prüfen
Dimensions have to be checked on site

Vorbehaltlich behördlicher Genehmigung
Subject for official approval

Rasterabstand | Grid spacing
0 10m 20m

Änderungslegende Legend of changes:			
Rev.	Beurteiler Auditor	Änderungen Changes	Datum Date
A	TD	Planerstellung	23.10.2023
B	TD	Planaktualisierung	15.01.2026
C	TD	Planaktualisierung	19.03.2026
D	TD	Planaktualisierung	18.05.2026
E	TD	Planaktualisierung	23.06.2026
F	TD	Messerrundgang 8201	03.07.2026
G	TD	Planaktualisierung	07.07.2026
H	TD	Planaktualisierung	16.07.2026
I	TD	Planaktualisierung	28.07.2026
act	act	Planaktualisierung	03.08.2026

- Legende | Legend
- Stütze | Column 0,45 x 0,90 m
 - Stützenfuß | Column base 0,65 x 1,10 x 0,07m
 - Hydrant | Hydrant
 - Feuerlöscher | Fire extinguisher
 - Handfeuermelder | Emergency button
 - Lüftungsauslass | Ventilation outlet
 - Schacht für Quellauslass | duct for displacement air
 - Notausgang | Emergency exit
 - Versorgungsanschlussmöglichkeit für | Channel system with utility for:
 - Wasserzulauf / Wasserablauf | Water supply
 - Elektroversorgung | Power supply
 - Datenanschlüsse | Data connections
 - Gas
 - Sprinklerbodenzulauf | Ground sprinkler supply
 - Elektronanschluss | Electr. connection max. 32A = 18kW (2.50 über FFB)
 - Schuko Steckdose | Safety triple outlet 3-fach, abschaltbar | can be switched off
 - Wasser/Abwasser | Water/Waste water
 - Desinfektionsspender | disinfectant dispenser
 - Trägerverlauf | Position of supports
 - Abhängungen | Suspension points max. Belastung pro Punkt = 1 kN (100kg) lotrecht max. load per point = 1 kN (100kg) vertikal
 - Belegbare Fläche | Area available for allocation max. 11 276,50 m²
 - Belegbare Sonderfläche | Special area max. 351,00 m²
 - Belegbare Sonderfläche | Special area Einzel nutzbar | single usable



Halle | Hall Paul Horn Halle 10

Maßstab scale 1:500	Datum date 03.08.2026	Zeichner Drawer TVB
Papier paper A3	File VISION_2026_Halle10	

Veranstaltung | event VISION 2026

06.-08.10.2025

Hallenübersicht | hall overview

