


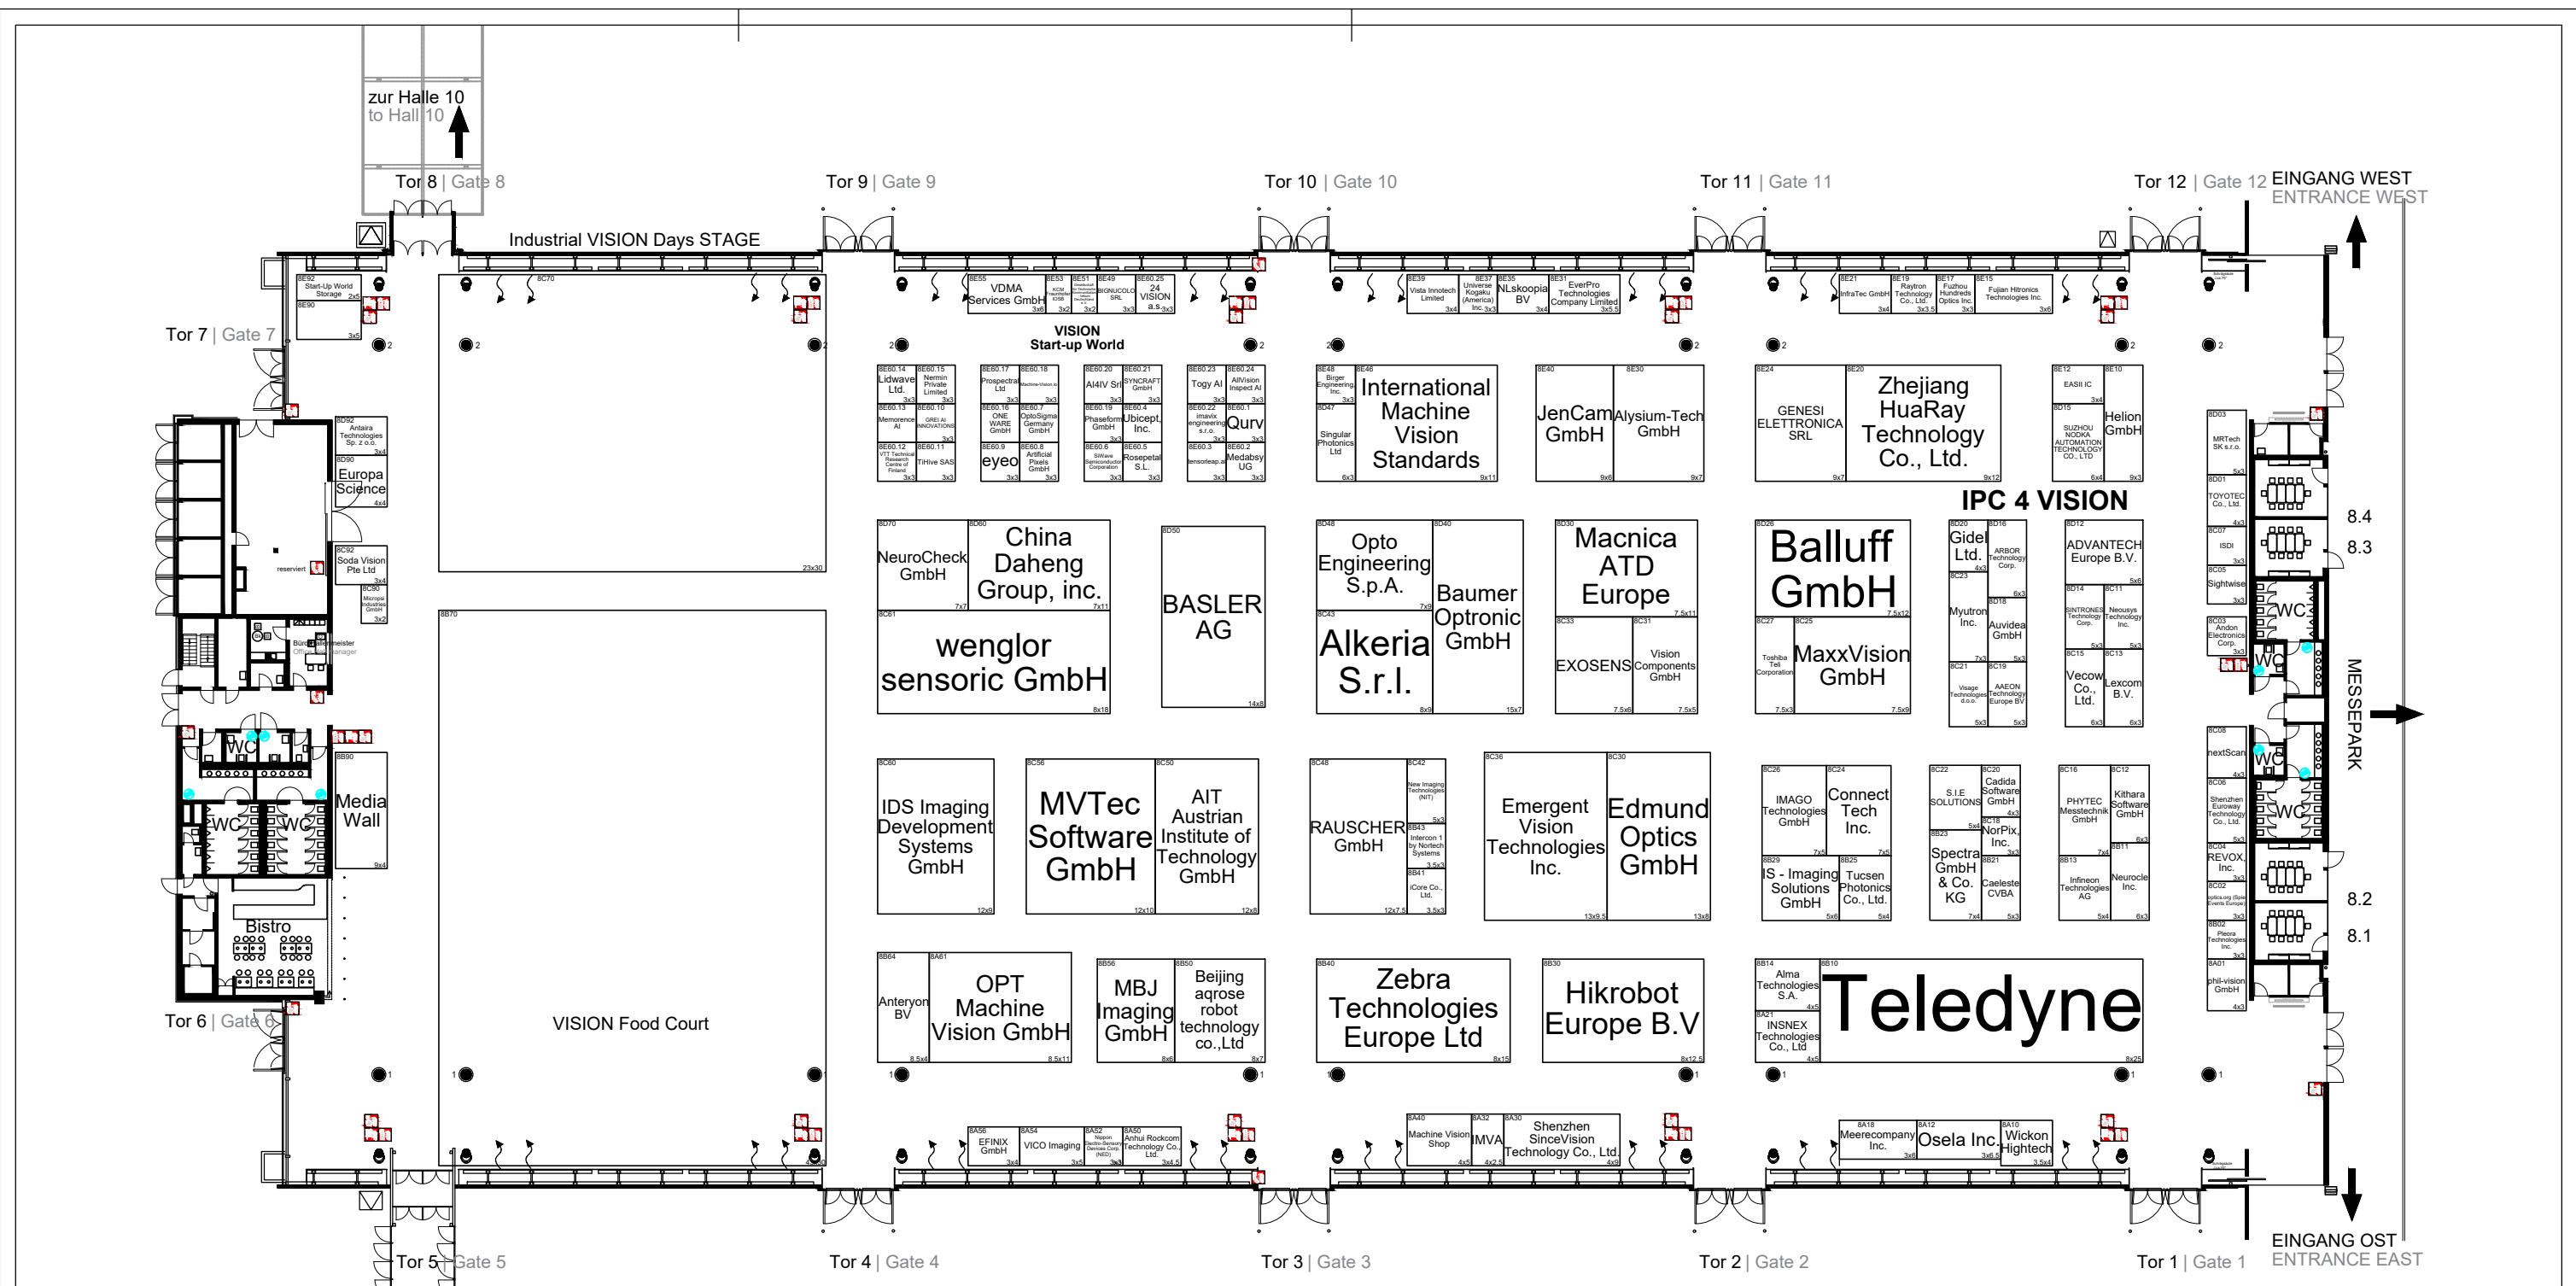

ZULÄSSIGE BELASTUNG SPARTENKANÄLE: 16 kN/m²
 ZULÄSSIGE BELASTUNG BODENPLATTE: 33 kN/m²
 PERMISSIBLE LOAD OF CHANNEL SYSTEM: 16 kN/m²
 PERMISSIBLE LOAD OF BASE PLATE: 33 kN/m²

Änderungen vorbehalten / subject to change, 31.07.26
 Übersicht über noch verfügbare Standflächen auf Anfrage /
 Overview of available stand spaces on request

Maximale Bauhöhe ohne Standbaufreigabe = 3,5m
 Bitte beachten Sie die Technischen Richtlinien der LMS.
 Maximum building height without stand approval = 3,5m
 Please observe the technical guidelines included in our GEC.
 maximal zulässige Besucherkapazität = 9 100 Personen
 maximum number of visitors = 9 100 pax
 Maße sind vor Ort zu prüfen
 Dimensions have to be checked on site

Vorbehaltlich behördlicher Genehmigung
 Subject for official approval

Rasterabstand | Grid spacing

0 10m 20m

Änderungslegende | Legend of changes:

Symbol	Änderung	Datum
A	TD	23.10.2025
B	TD	15.01.2026
C	TD	04.03.2026
D	TD	19.03.2026
E	TD	18.05.2026
F	TD	23.06.2026
G	TD	07.07.2026
H	TD	16.07.2026
I	TD	27.07.2026
J	TD	03.08.2026

Legende | Legend

- Stütze | Column
- Stütze | Column 1: d=0,81m, Stützenfuß | base d=1,09m
- Stütze | Column 2: d=0,71m, Stützenfuß | base d=0,99m
- Stützenfuß | Column base 1&2 h=0,09m
- Hydrant | Hydrant
- Feuerlöscher | Fire extinguisher
- Handfeuermelder | Emergency button
- Lüftungsauslass | Ventilation outlet
- Notausgang | Emergency exit

Versorgungskanal Anschlussmöglichkeit für
 | Channel system with utility for:
 - Wasserzulauf / Wasserablauf | Water supply
 - Elektroversorgung | Power supply
 - Datenanschlüsse | Data connections
 - Gas
 - Sprinklerbodenablauf | Ground sprinkler supply

Elektroanschluss | Electr. connection
 max. 32A = 18kW (2,50 über FFB)

Schuko Steckdose | Safety triple outlet
 3-fach, abschaltbar | can be switched off

Wasser/Abwasser | Water/Waste water

Desinfektionsspender | disinfectant dispenser

Trägerverlauf | Position of supports

Abhängungen | Suspension points
 max. Belastung pro Punkt = 1 kN (100kg) lotrecht
 max. load per point = 1 kN (100kg) vertical

Belegbare Fläche | Area available for allocation
 max. 7 757 m²

Belegbare Sonderfläche | Special area

Messe Stuttgart

Halle | Hall: **Alfred Kärcher Halle 8**

Maßstab | scale 1:500 Datum | date 03.08.2026 Zeichner | Drawer TVB

Papier | paper A3 File VISION_2026_Halle8

Veranstaltung | event **VISION 2026**

06.-08.10.2026

Hallenübersicht | hall overview