


ZULÄSSIGE BELASTUNG BODENBELAG: 7,5kN/m²
 Gabelstapler bis 2,5 t
 PKW/LKW bis 6,0 t
 Permissible load of base floor: 7,5kN/m²
 Forklift trucks up to 2,5 t
 Cars/trucks up to 6,0 t

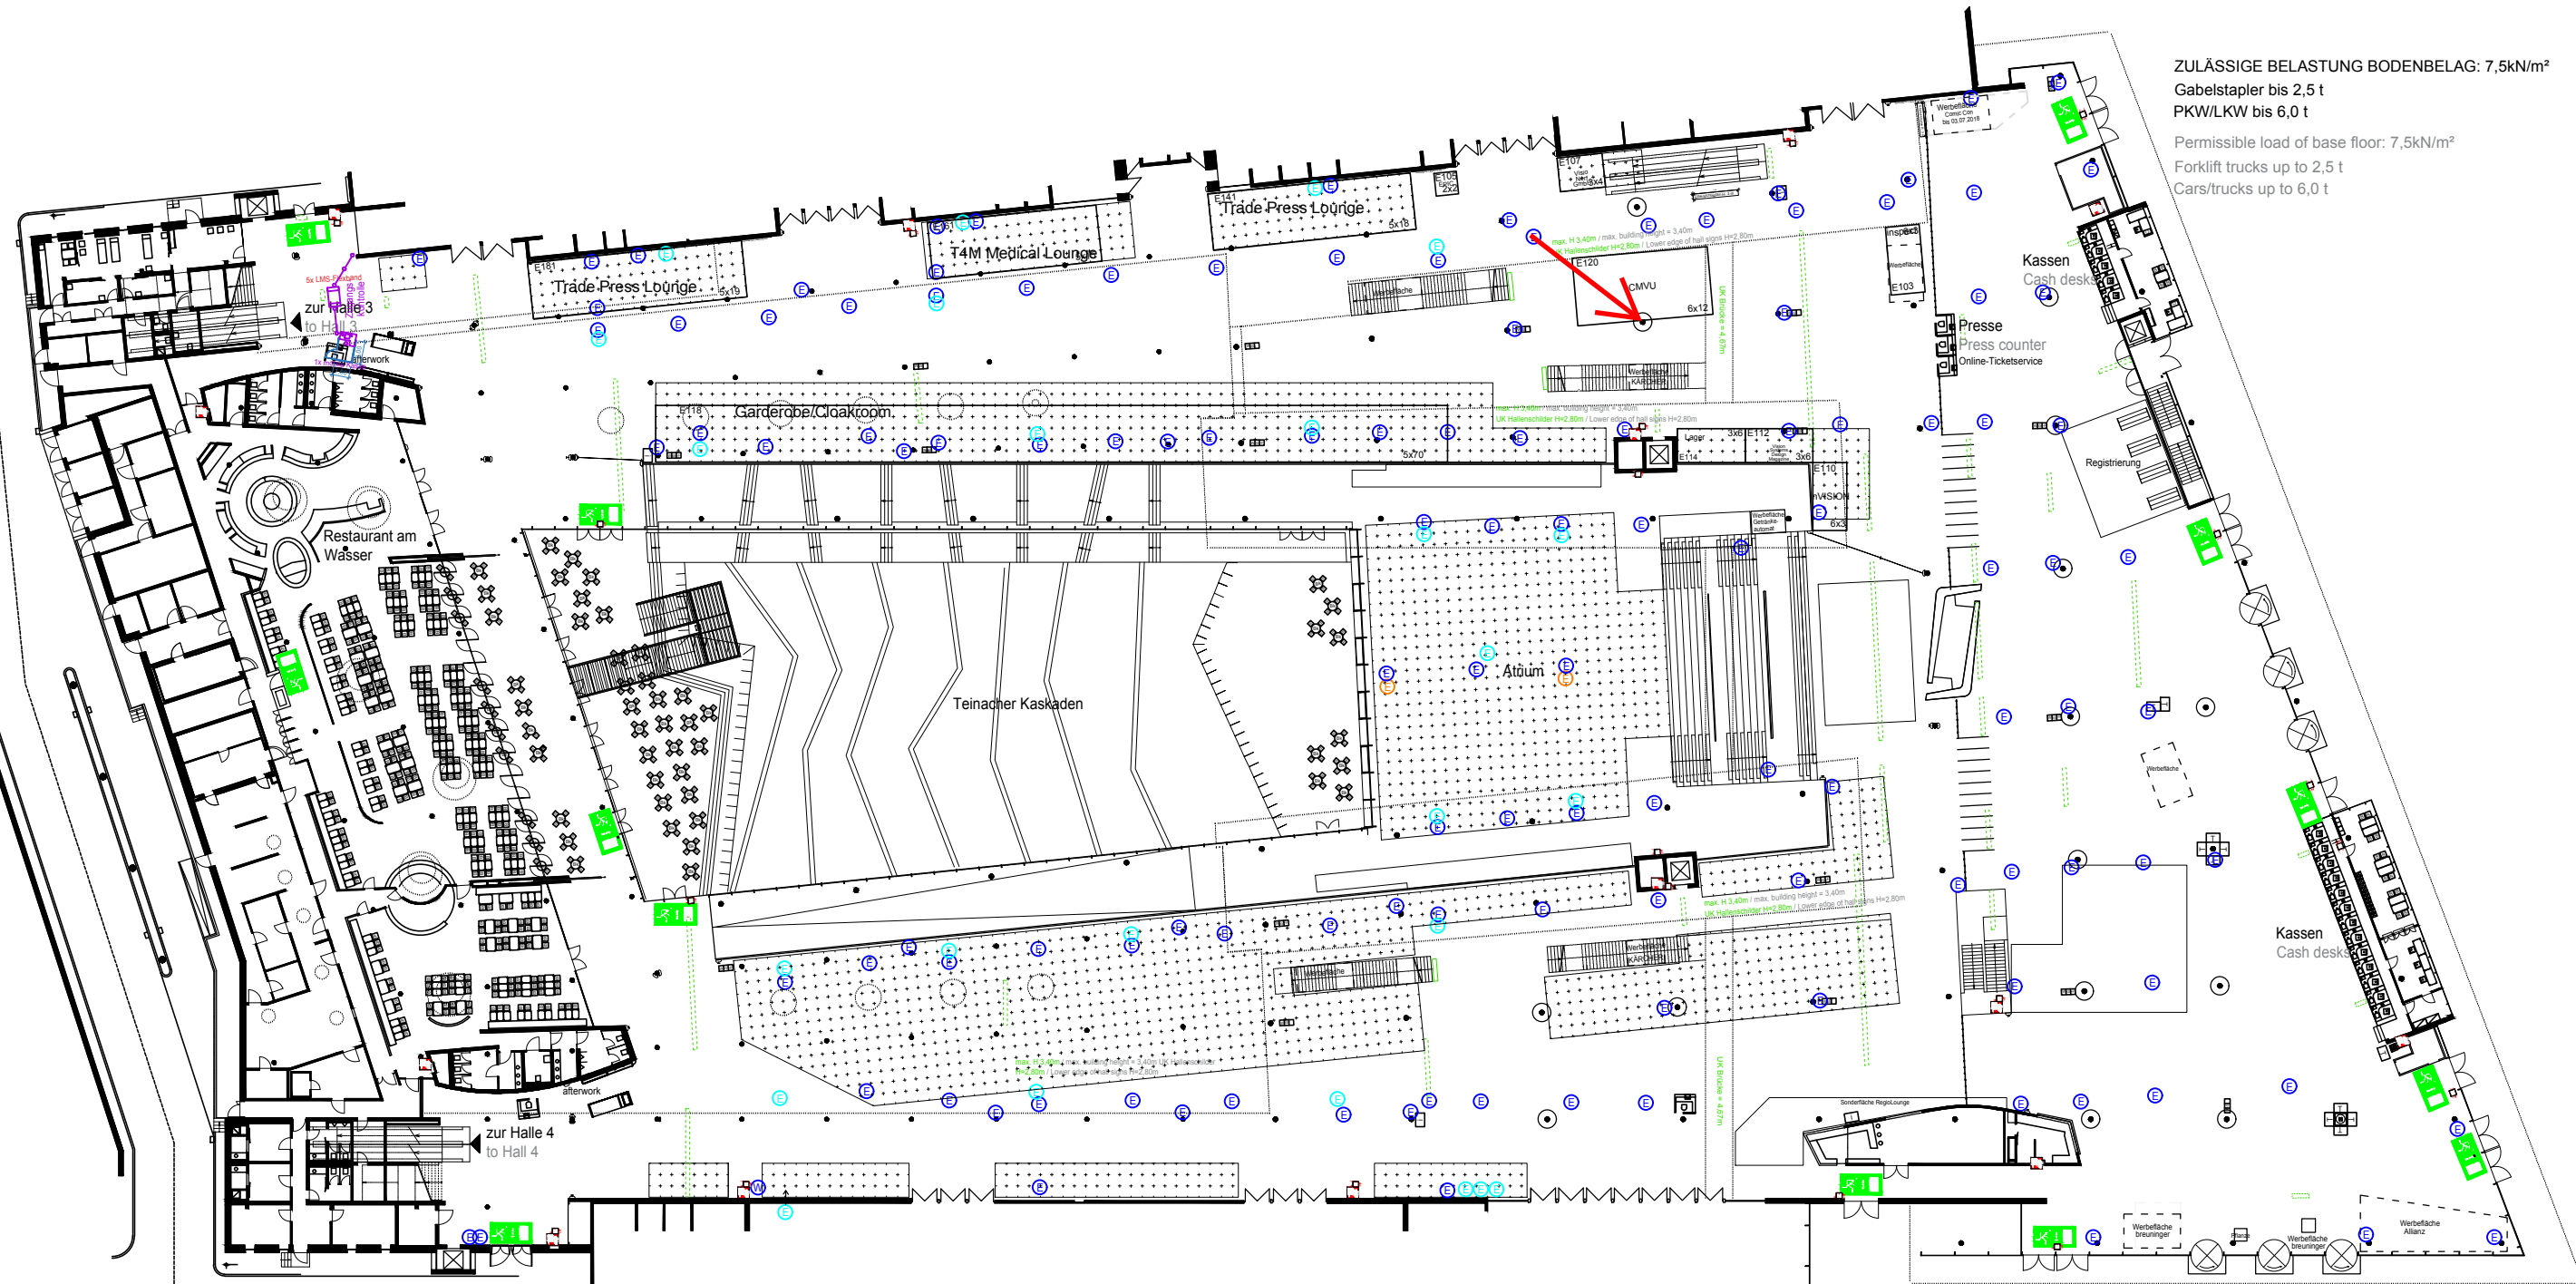

Maximale Bauhöhe ohne Standaugenehmigung = 3,5m
 Bitte beachten Sie die Technischen Richtlinien der LMS.
 Maximum building height without stand approval = 3,5m
 Please observe the technical guidelines included in our GEC.

Vorbehaltlich behördlicher Genehmigung
 Subject for official approval



Änderungslegende | Legend of changes:

Rev.	Bezeichnung	Datum
A	MB Planerstellung	12.04.2018
B	seh Vision eingefügt	02.05.2018
C	seh letzte Aktualisierung	26.09.2018
D	mpu Intervitis eingefügt	07.09.2018
E	mpu Intervitis aktualisiert	05.10.2018
F	seh Vision aktualisiert	12.10.2018
G		
H		
I		
J		

- Legende | Legend
- Stütze | Column
 - Hydrant | Hydrant
 - Feuerlöscher | Fire extinguisher
 - Handfeuermelder | Emergency button
 - Notausgang | Emergency exit
 - ⓔ Elektroanschluss | Electr. connection 230 V, max. 16A
 - ⓔ Elektroanschluss | Electr. connection 400 V, max. 32A
 - ⓔ Elektroanschluss | Electr. connection 400 V, max. 125A
 - Ⓜ Wasser/Abwasser | Water/Waste water
 - Ⓛ Druckluft | Compressed Air
 - ☒ Wertstoffsystem mit Feuerlöscher | Waste disposal system with fire extinguisher
 - ☒ Wertstoffsystem | Waste disposal system
 - ☒ Sitzmöbel | Seating furniture
 - ☒ Tisch | Table
 - ☒ Informationsdisplay | Information display
 - ☒ SB Ticketautomat | Ticketautomat
 - ☒ öffentliches Telefon | public telephone
 - ☒ Belegbare Fläche | Area available for allocation
max. 2 886 m²
(Atrium | atrium: 654 m²,
Südspange | southern part: 1 306 m²,
Nordspange | northern part: 936 m²)
 - ☒ Belegbare Sonderfläche | Special area
max. 363 m²
Sonderflächen nur mit gesonderter Fluchtwegeberechnung belegbar
The special area is only available with further capacity calculations

Messe Stuttgart

Halle | Hall: **Eingang Ost**
| Entrance East

Maßstab | scale 1:500 | Datum | date 10.10.2018 | Zeichner | Drawer TVB

Papier | paper A3 | File Composites_Intervitis_Vision_2018_Eingang Ost_LEG

Veranstaltung | event **Intervitis / Vision 2018**
04. - 08.11.2018

Hallenübersicht | hall overview