


ZULÄSSIGE BELASTUNG SPARTENKANÄLE: 16 kN/m² PERMISSIBLE LOAD OF CHANNEL SYSTEM: 16 kN/m²
 ZULÄSSIGE BELASTUNG BODENPLATTE: 33 kN/m² PERMISSIBLE LOAD OF BASE PLATE: 33kN/m²

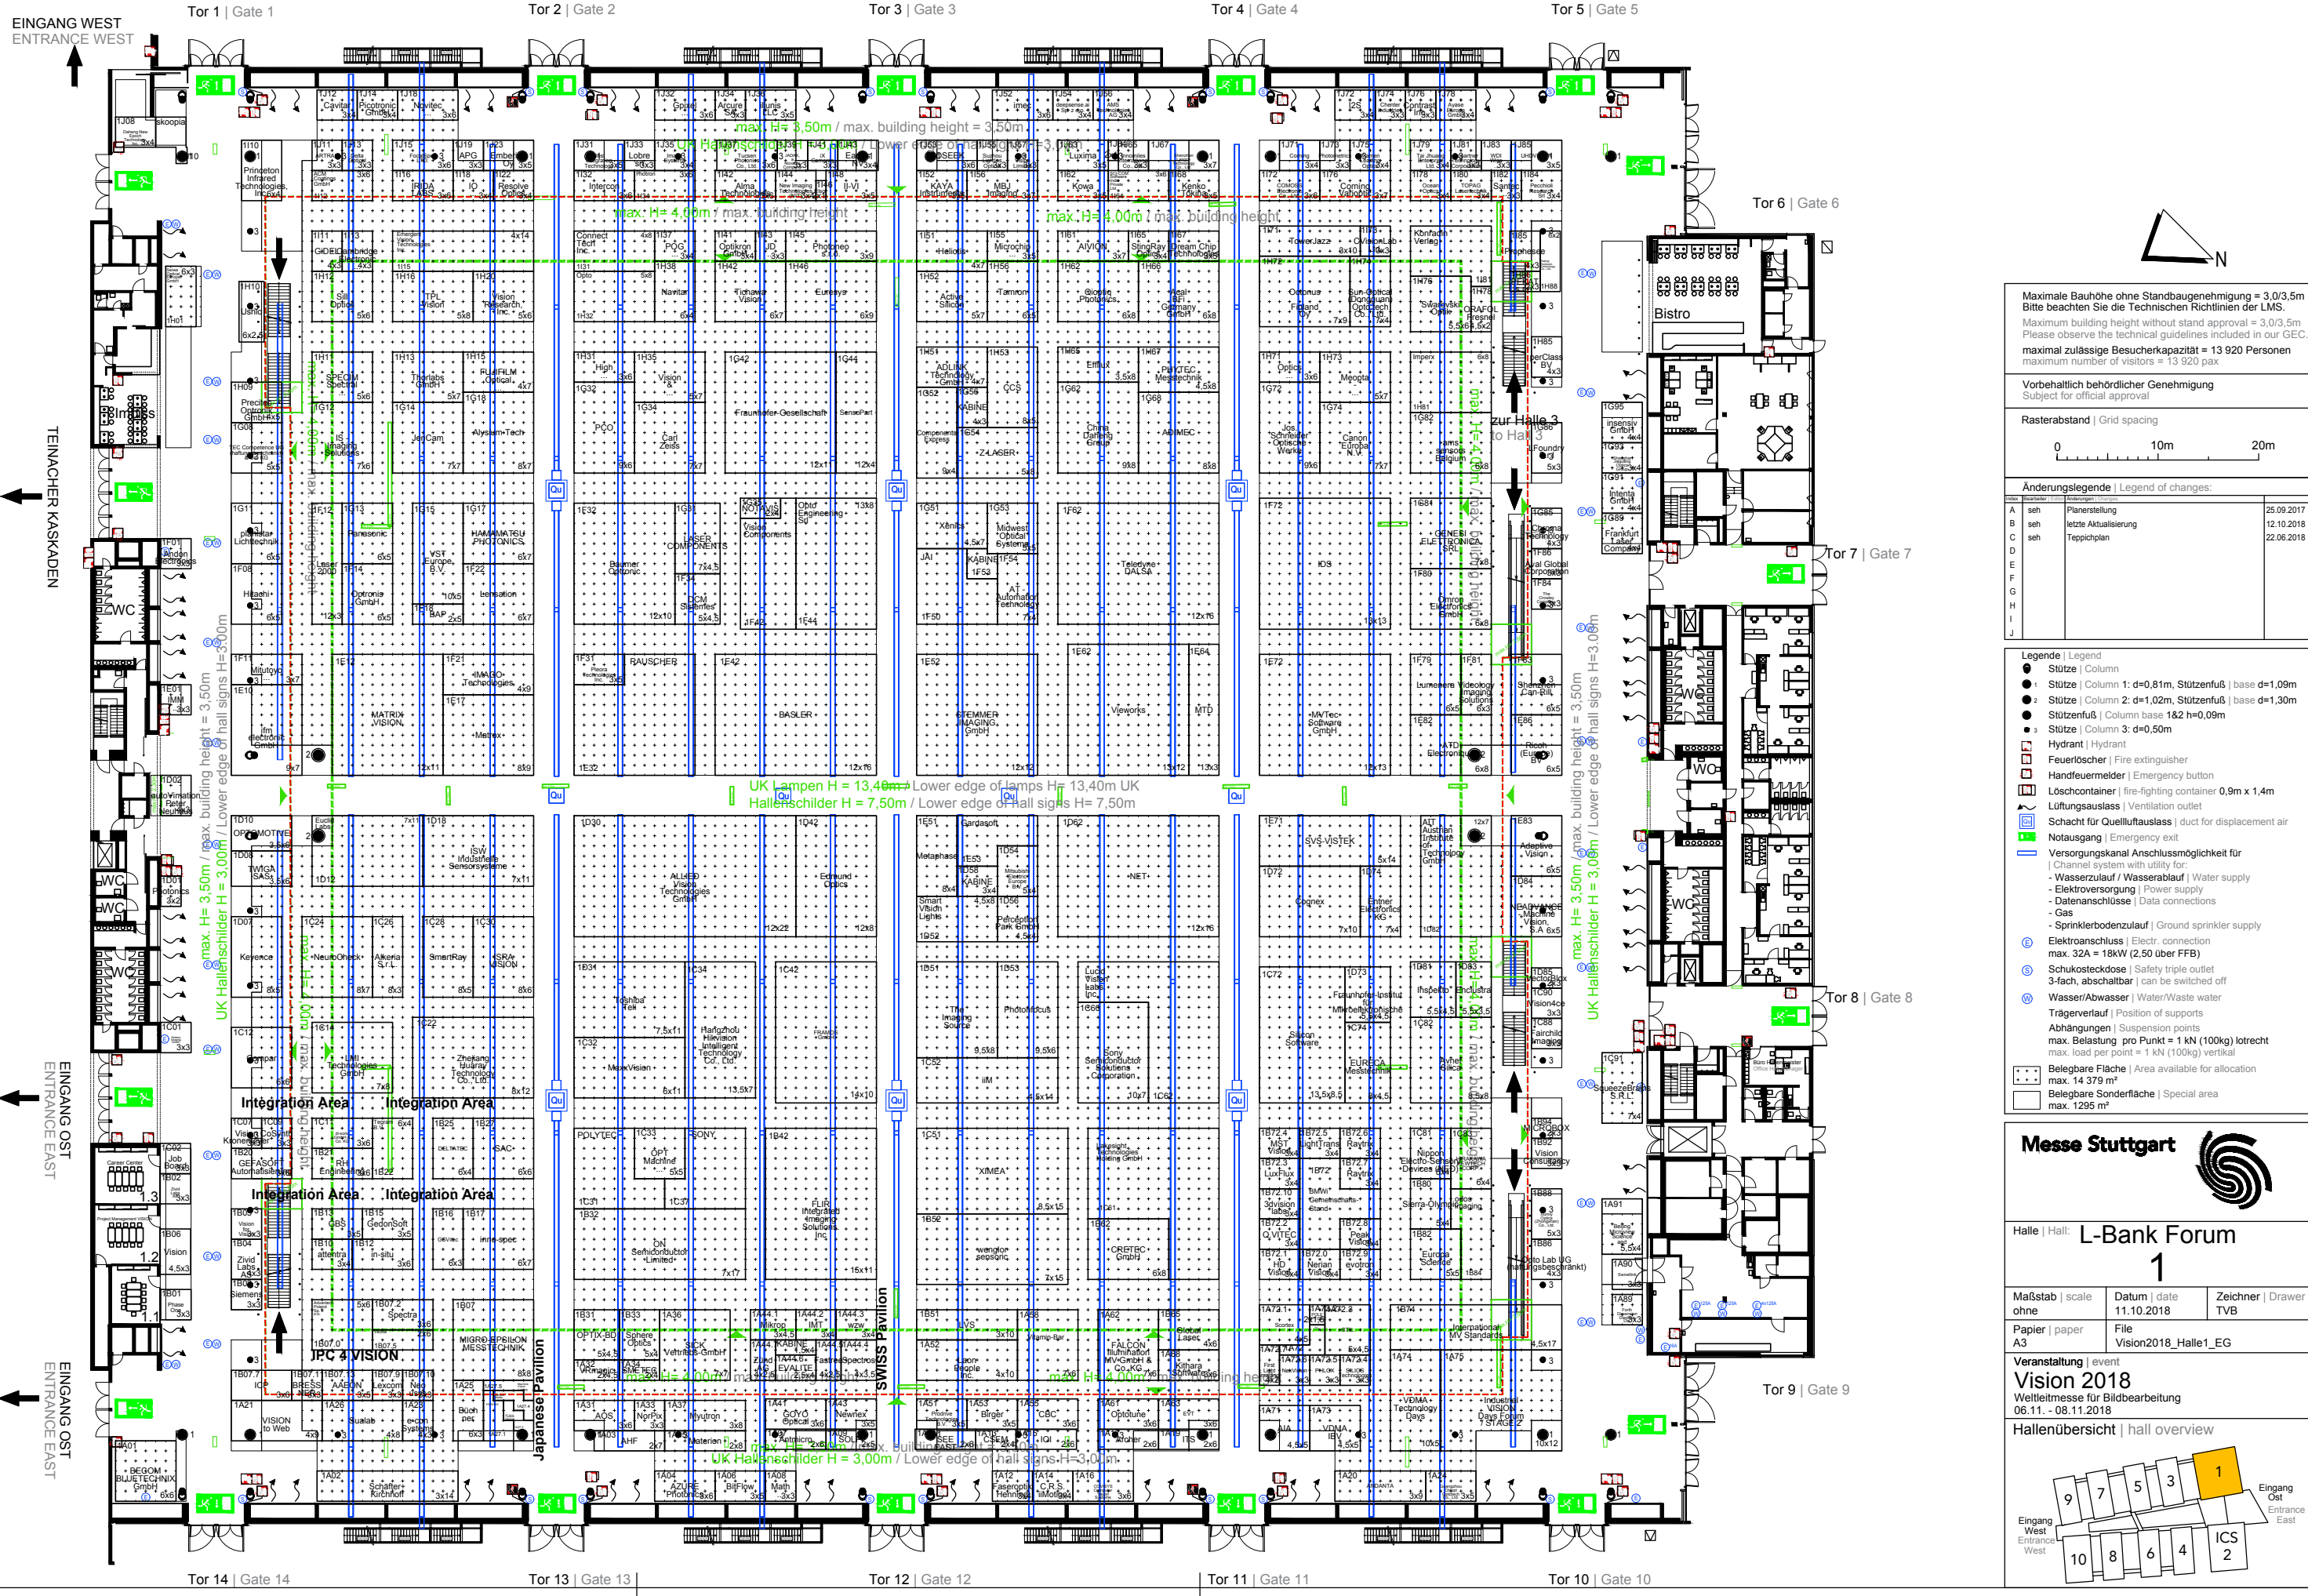

Maximale Bauhöhe ohne Standaugenehmigung = 3,0/3,5m
 Bitte beachten Sie die Technischen Richtlinien der LMS.
 Maximum building height without stand approval = 3.0/3.5m
 Please observe the technical guidelines included in our GEC.
 maximale zulässige Besucherkapazität = 13 920 Personen
 maximum number of visitors = 13 920 pax

Vorbehaltlich behördlicher Genehmigung
 Subject for official approval



Änderungslegende | Legend of changes:

| Rev. | Bezeichnung | Änderungen / Changes | Datum / Date |
|------|-------------|-----------------------|--------------|
| A | seh | Planerstellung | 25.09.2017 |
| B | seh | letzte Aktualisierung | 12.10.2018 |
| C | seh | Teppichplan | 22.06.2018 |
| D | | | |
| E | | | |
| F | | | |
| G | | | |
| H | | | |
| I | | | |
| J | | | |

- Legende | Legend
- Stütze | Column
 - Stütze | Column 1: d=0,81m, Stützenfuß | base d=1,09m
 - Stütze | Column 2: d=1,02m, Stützenfuß | base d=1,30m
 - Stützenfuß | Column base 1&2 h=0,09m
 - Stütze | Column 3: d=0,50m
 - Hydrant | Hydrant
 - Feuerlöscher | Fire extinguisher
 - Handfeuermelder | Emergency button
 - Löschcontainer | fire-fighting container 0,9m x 1,4m
 - Lüftungsauslass | Ventilation outlet
 - Schacht für Quellaftauslass | duct for displacement air
 - Notausgang | Emergency exit
 - Versorgungskanal Anschlussmöglichkeit für Channel system with utility for:
 - Wasserzulauf / Wasserablauf | Water supply
 - Elektroversorgung | Power supply
 - Datenanschlüsse | Data connections
 - Gas
 - Sprinklerbodenzulauf | Ground sprinkler supply
 - ⓔ Elektroanschluss | Electr. connection max. 32A = 18kW (2,50 über FFB)
 - Ⓢ Schuko Steckdose | Safety triple outlet 3-fach, abschaltbar | can be switched off
 - Ⓦ Wasser/Abwasser | Water/Waste water
 - Trägerverlauf | Position of supports
 - Abhängungen | Suspension points max. Belastung pro Punkt = 1 kN (100kg) lotrecht max. load per point = 1 kN (100kg) vertical
 - Belegbare Fläche | Area available for allocation max. 14 379 m²
 - Belegbare Sonderfläche | Special area max. 1295 m²



Halle | Hall: **L-Bank Forum**
1

| | | |
|----------------------|---------------------------|-----------------------|
| Maßstab scale ohne | Datum date 11.10.2018 | Zeichner Drawer TVB |
| Papier paper A3 | File Vision2018_Halle1_EG | |

Veranstaltung | event
Vision 2018
 Weltleitmesse für Bildbearbeitung
 06.11. - 08.11.2018

