


ZULÄSSIGE BELASTUNG BODENBELAG: 7,5kN/m<sup>2</sup>  
 Gabelstapler bis 2,5 t  
 PKW/LKW bis 6,0 t  
 Permissible load of base floor: 7,5kN/m<sup>2</sup>  
 Forklift trucks up to 2,5 t  
 Cars/trucks up to 6,0 t

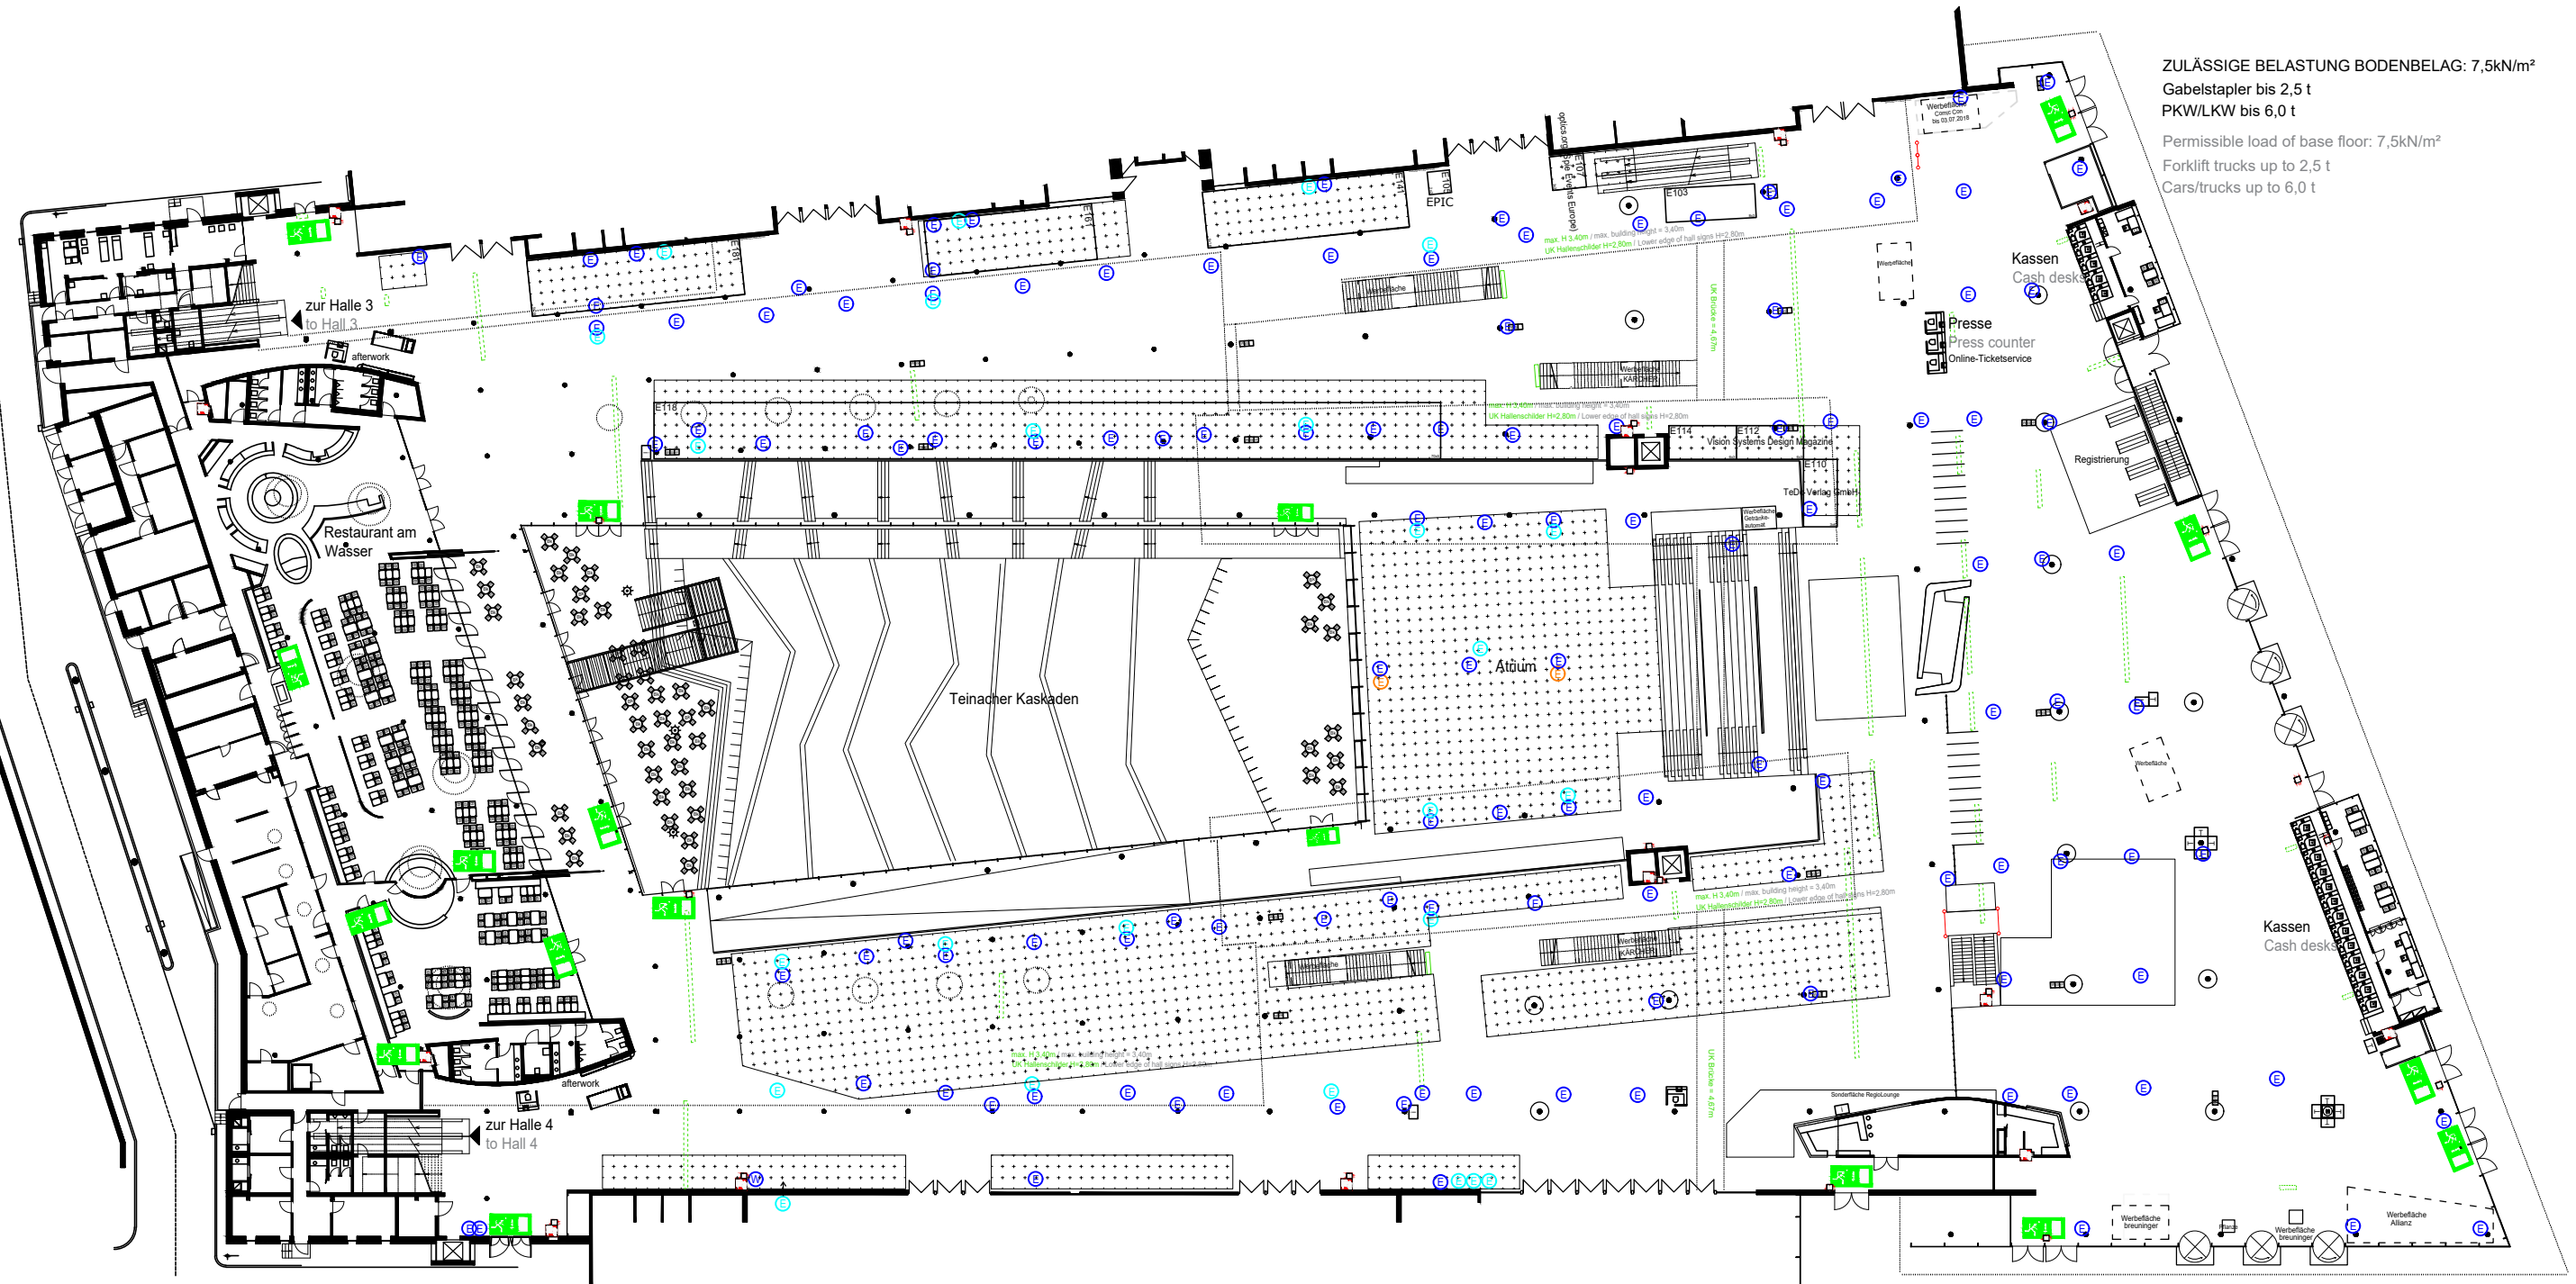

Maximale Bauhöhe ohne Standaufreigabe = 3,5m  
 Bitte beachten Sie die Technischen Richtlinien der LMS.  
 Maximum building height without stand approval = 3,5m  
 Please observe the technical guidelines included in our GEC.  
 Maße sind vor Ort zu prüfen  
 Dimensions have to be checked on site

Vorbehaltlich behördlicher Genehmigung  
 Subject for official approval



Änderungslegende | Legend of changes:

Rev.	Bezeichnung	Änderung	Datum
A	TRO	Planerstellung	13.02.2020
B			
C			
D			
E			
F			
G			
H			
I			
J			

- Legende | Legend
- Stütze | Column d ≤ 0,40m
  - Hydrant | Hydrant
  - Feuerlöscher | Fire extinguisher
  - Handfeuermelder | Emergency button
  - Notausgang | Emergency exit
  - Ⓜ Elektroanschluss | Electr. connection 230 V, max. 16A
  - Ⓜ Elektroanschluss | Electr. connection 400 V, max. 32A
  - Ⓜ Elektroanschluss | Electr. connection 400 V, max. 125A
  - Ⓜ Wasser/Abwasser | Water/Waste water
  - Ⓜ Druckluft | Compressed Air
  - Wertstoffsystem mit Feuerlöscher | Waste disposal system with fire extinguisher
  - Wertstoffsystem | Waste disposal system
  - Sitzmöbel | Seating furniture
  - Tisch | Table
  - Informationsdisplay | Information display
  - SB Ticketautomat | Ticketautomat
  - öffentliches Telefon | public telephone
  - Belegbare Fläche | Area available for allocation  
 max. 2 886 m<sup>2</sup>  
 Atrium | atrium: 654 m<sup>2</sup>  
 Südspange | southern part: 1 306 m<sup>2</sup>,  
 Nordspange | northern part: 936 m<sup>2</sup>
  - Belegbare Sonderfläche | Special area  
 max. 363 m<sup>2</sup>  
Sonderflächen nur mit gesonderter Fluchtwegberechnung belegbar  
 The special area is only available with further capacity calculations

Messe Stuttgart

Halle | Hall: **Eingang Ost**  
**| Entrance East**

Maßstab   scale 1:500	Datum   date 13.02.2020	Zeichner   Drawer TVB
--------------------------	----------------------------	--------------------------

Papier | paper  
A3

Veranstaltung | event  
Vision\_Composites\_ExpoFoam\_Eingang\_Ost\_LEG

10. - 12.11.2020

Hallenübersicht | hall overview

