


© Copyright - Eigentümer Messe Stuttgart - Urheberrechtlich geschützt

EINGANG WEST  
ENTRANCE WEST

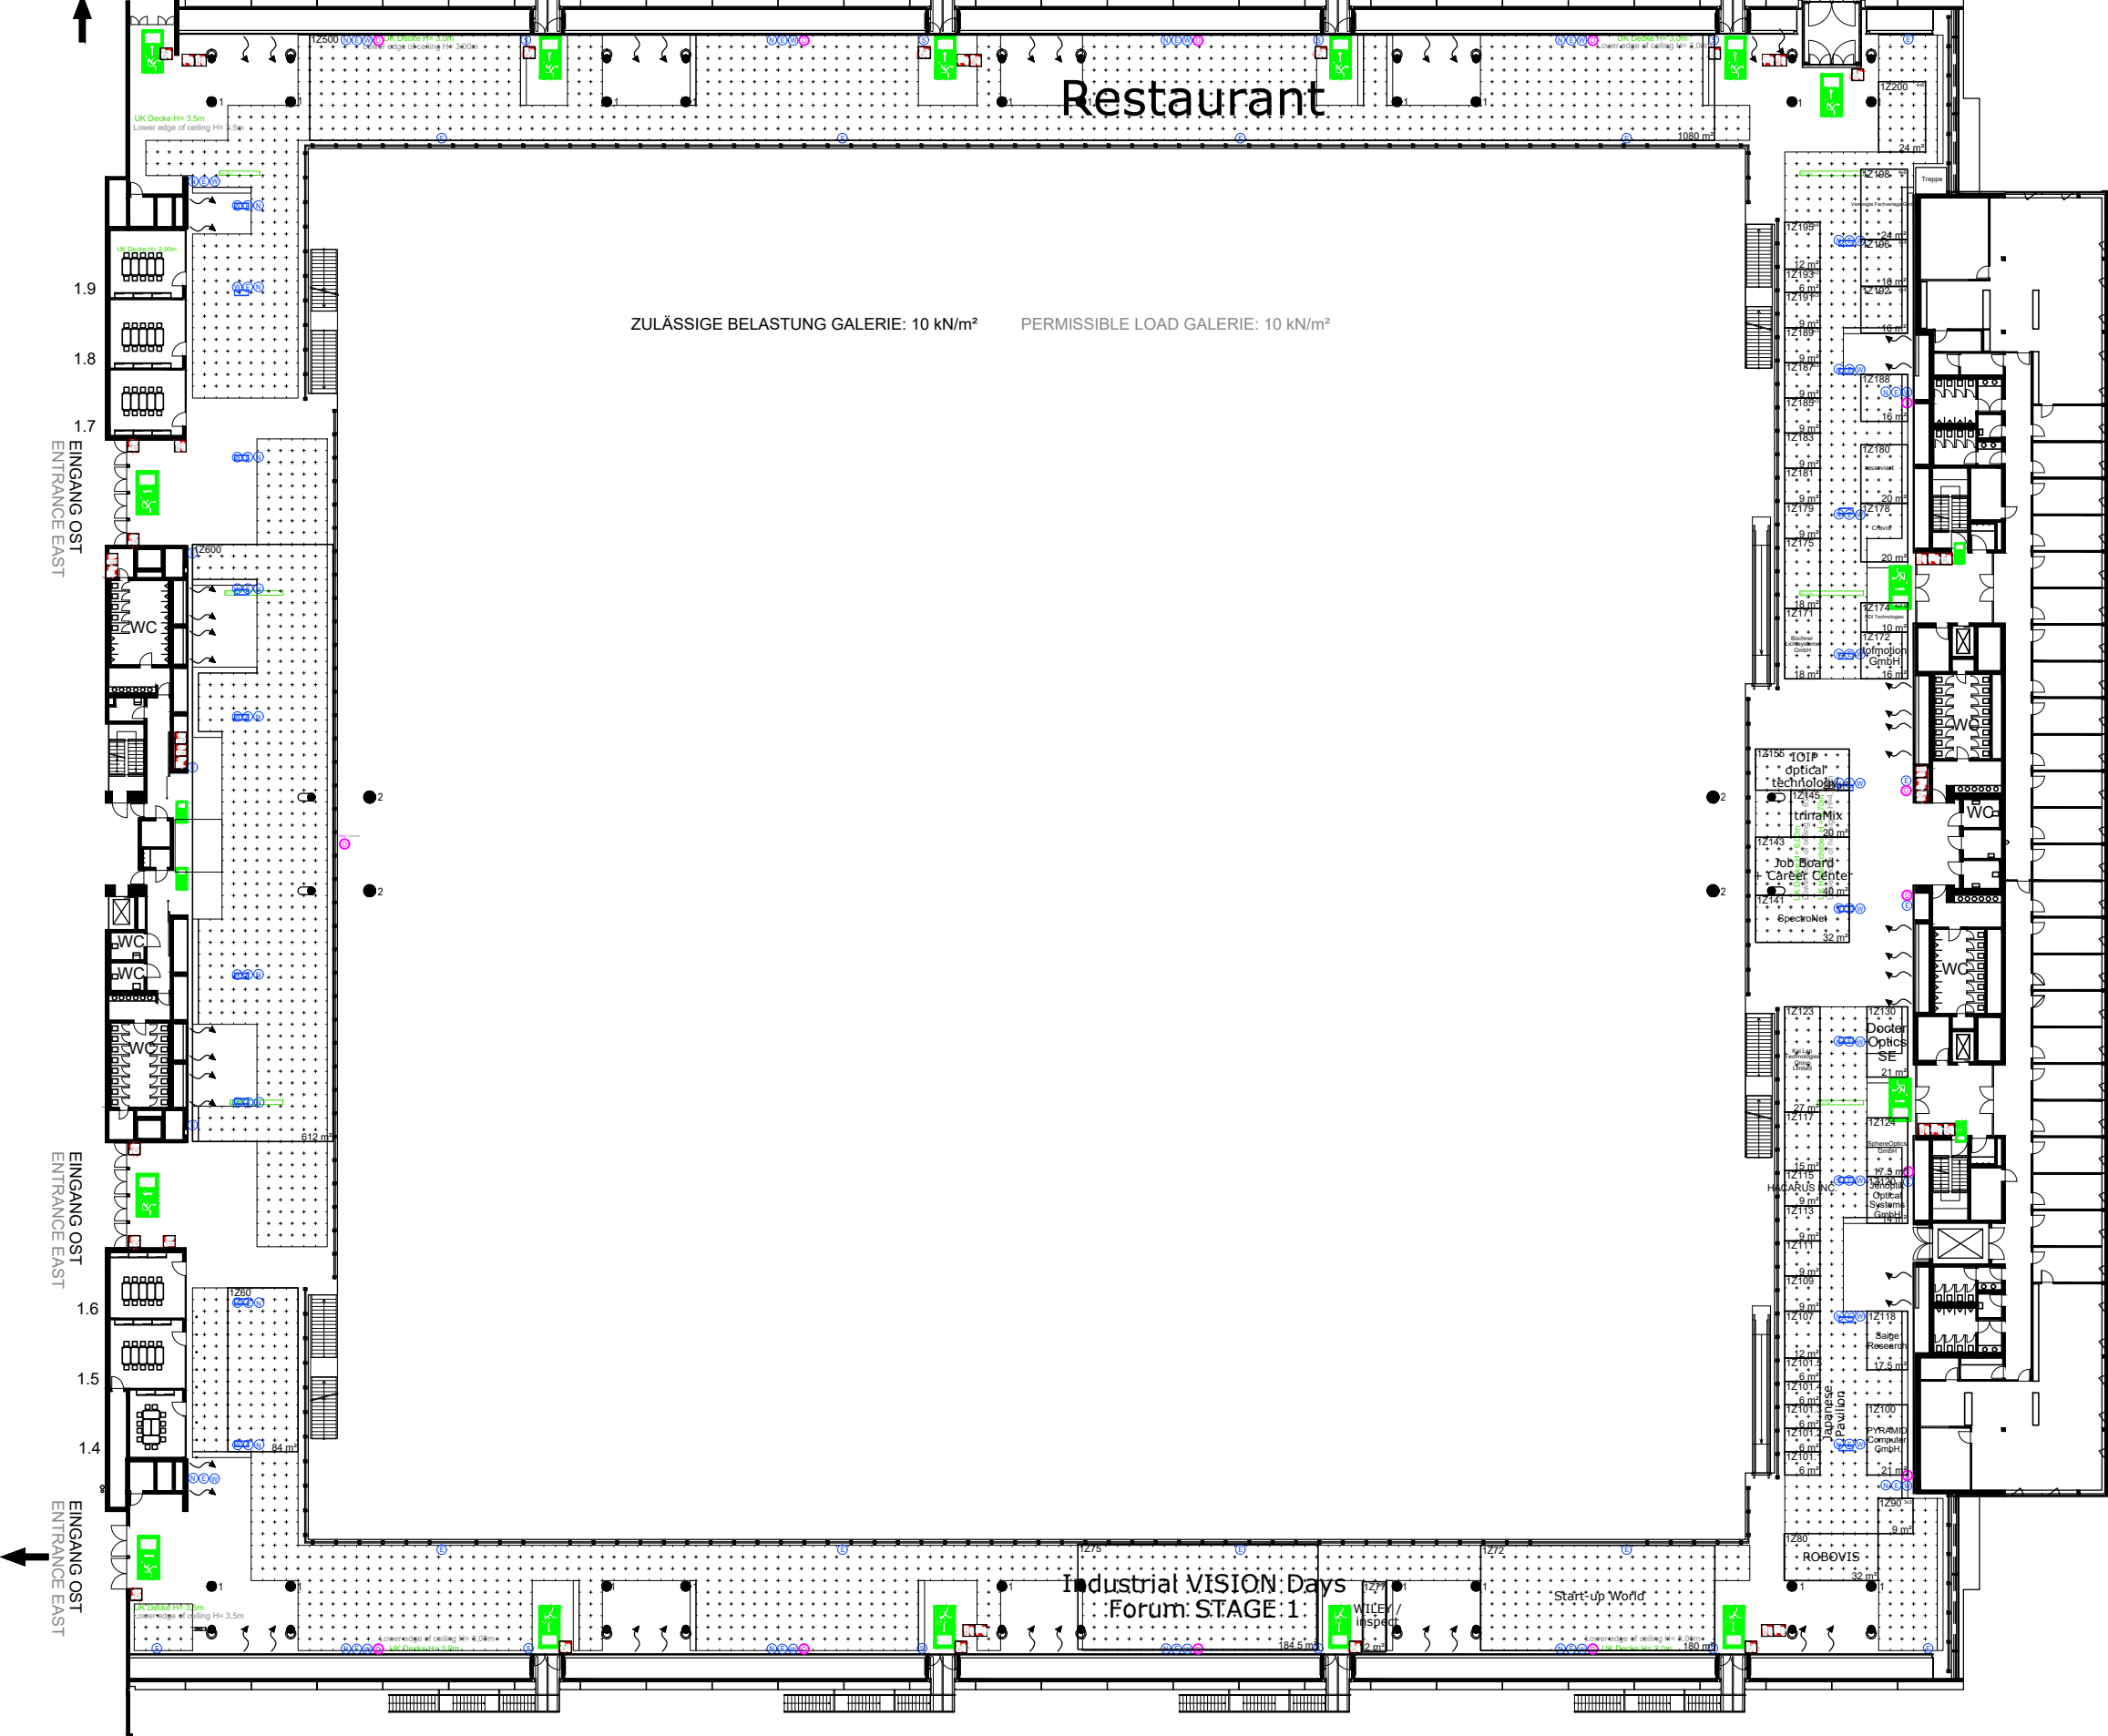


ZULÄSSIGE BELASTUNG GALERIE: 10 kN/m<sup>2</sup> PERMISSIBLE LOAD GALERIE: 10 kN/m<sup>2</sup>

zur Halle 3  
to Hall 3



Maximale Bauhöhe ohne Standbaufreigabe = 3,0/3,5m  
Bitte beachten Sie die Technischen Richtlinien der LMS.  
Maximum building height without stand approval = 3,0/3,5m  
Please observe the technical guidelines included in our GEC.  
maximal zulässige Besucherkapazität = 13 920 Personen  
maximum number of visitors = 13 920 pax  
Maße sind vor Ort zu prüfen  
Dimensions have to be checked on site

Vorbehaltlich behördlicher Genehmigung  
Subject for official approval

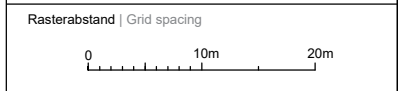

Änderungslegende | Legend of changes:

Rev.	Charakter	Änderungsbegriff	Datum
A	seth	Planerstellung	02.12.2019
B	TRO	letzte Aktualisierung	13.02.2020
C			
D			
E			
F			
G			
H			
I			

- Legende | Legend
- Stütze | Column
  - Stütze | Column 1: d=0,81m
  - Stütze | Column 2: d=1,02m, Stützenfuß | base d=1,30m
  - Stütze | Column 3: d=0,50m
  - Hydrant | Hydrant
  - Feuerlöscher | Fire extinguisher
  - Handfeuermelder | Emergency button
  - Loschcontainer | fire-fighting container 0,9m x 1,4m
  - Lüftungsauslass | Ventilation outlet
  - Schacht für Quellluftauslass | duct for displacement air
  - Notausgang | Emergency exit
  - Versorgungskanal Anschlussmöglichkeit für  
| Channel system with utility for:  
- Wasserzulauf / Wasserablauf | Water supply  
- Elektroversorgung | Power supply  
- Gas
  - Elektroanschluss | Electr. connection  
max. 32A = 18kW (2,50 über FFB)
  - Schukosteckdose | Safety triple outlet  
3-fach, abschaltbar | can be switched off
  - Datenanschlüsse | Data connections
  - Wasser/Abwasser | Water/Waste water
  - Druckluft | Compressed Air
  - Trägerverlauf | Position of supports
  - Abhängungen | Suspension points  
max. Belastung pro Punkt = 1 kN (100kg) lotrecht  
max. load per point = 1 kN (100kg) vertical
  - Belegbare Fläche | Area available for allocation  
max. 3 789,5 m<sup>2</sup>
  - Belegbare Sonderfläche | Special area  
max. 149,00 m<sup>2</sup>



Halle | Hall: L-Bank Forum  
**1 - Galerie**

Maßstab | scale Datum | date Zeichner | Drawer  
1:500 03.02.2020 TVB

Papier | paper File  
A3 Vision2020\_Halle1\_Galerie

Veranstaltung | event  
**Vision 2020**  
Weltleitmesse für Bildbearbeitung  
10.11. - 12.11.2020

