

Tor 8 | Gate 8 Tor 9 | Gate 9 Tor 10 | Gate 10 Tor 11 | Gate 11 Tor 12 | Gate 12

Tor 7 | Gate 7

Tor 6 | Gate 6


Tor 5 | Gate 5

Tor 4 | Gate 4

Tor 3 | Gate 3


Tor 2 | Gate 2

Tor 1 | Gate 1

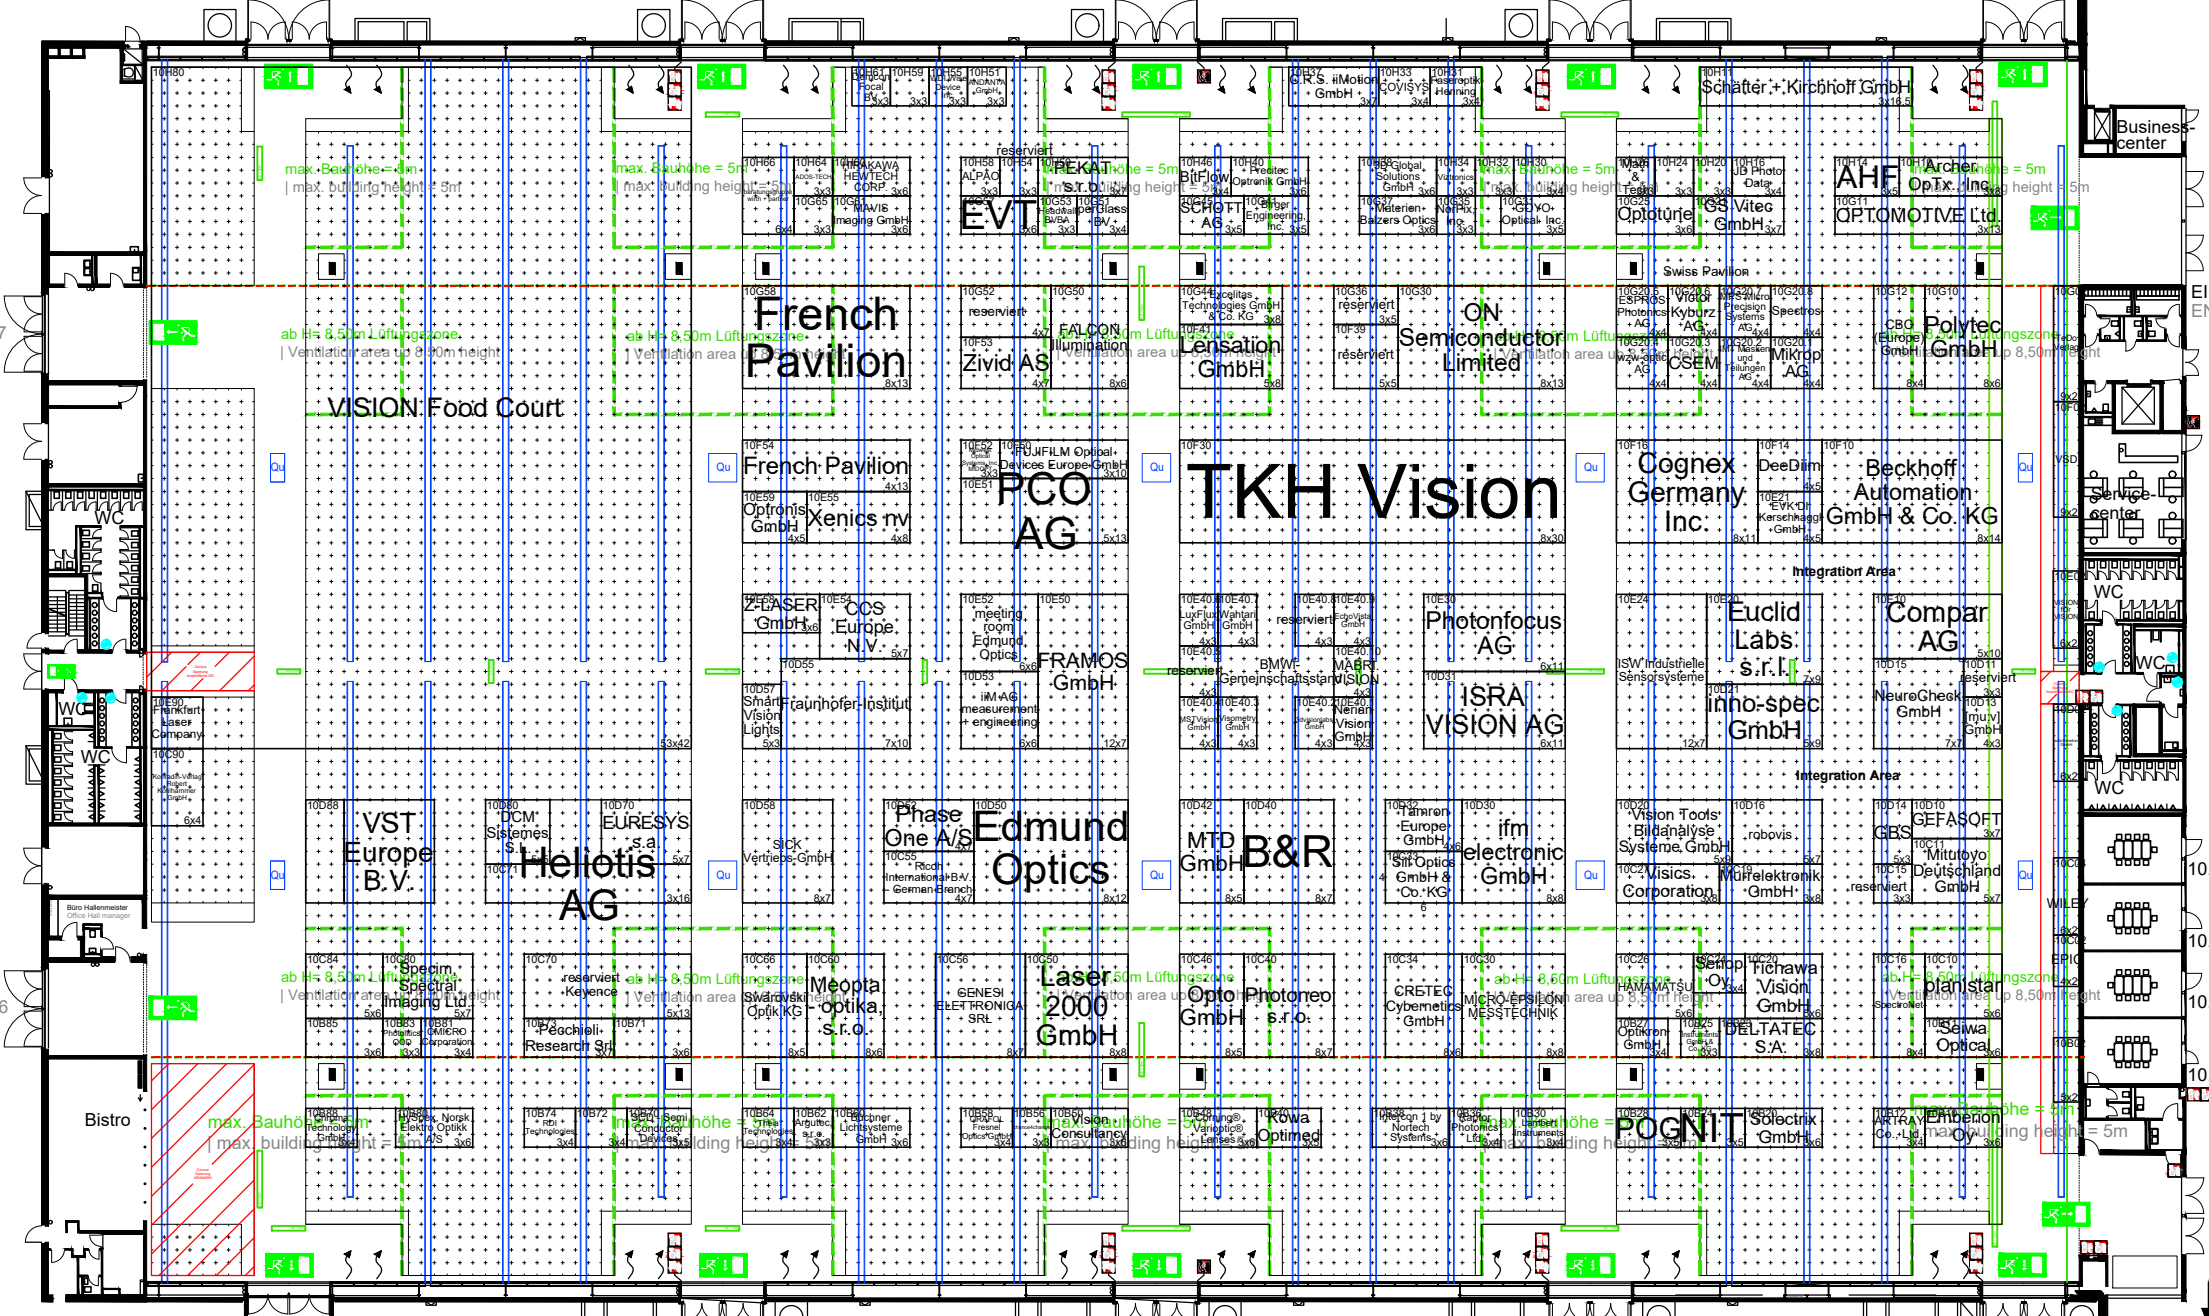

Maximale Bauhöhe ohne Standaufreigabe = 3,0/3,5m
Bitte beachten Sie die Technischen Richtlinien der LMS.
Maximum building height without stand approval = 3,0/3,5m.
Please observe the technical guidelines included in our GEC.
maximal zulässige Besucherkapazität = 13 920 Personen
maximum number of visitors = 13 920 pax
Maße sind vor Ort zu prüfen
Dimensions have to be checked on site

Vorbehaltlich behördlicher Genehmigung
Subject to official approval

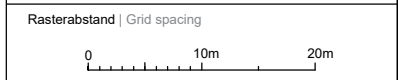

Änderungslegende | Legend of changes:

Änderung	Planerstellung	letzte Aktualisierung	Datum
A	sehr		19.01.2021
B	sehr		03.08.2021
C			
D			
E			
F			
G			
H			
I			

- Legende | Legend
- Stütze | Column 0,45 x 0,90 m
 - Hydrant | Hydrant
 - Feuerlöscher | Fire extinguisher
 - Handfeuermelder | Emergency button
 - Lüftungsauslass | Ventilation outlet
 - Schacht für Quellauslass | duct for displacement air
 - Notausgang | Emergency exit
 - Versorgungskanal Anschlussmöglichkeit für
 - Wasserlauf / Wasserablauf | Water supply
 - Elektroversorgung | Power supply
 - Datenanschlüsse | Data connections
 - Gas
 - Sprinklerbodenzulauf | Ground sprinkler supply
 - ⊕ Elektroanschluss | Electr. connection max. 32A = 18kW (2,50 über FFB)
 - ⊖ Schuko Steckdose | Safety triple outlet 3-fach, abschaltbar | can be switched off
 - Wasser/Abwasser | Water/Waste water
 - Desinfektionsspender | disinfectant dispenser
 - Trägerverlauf | Position of supports
 - Abhängungen | Suspension points max. Belastung pro Punkt = 1 kN (100kg) lotrecht max. load per point = 1 kN (100kg) vertical
 - ⋯ Belegbare Fläche | Area available for allocation max. 11 276,50 m²
 - Belegbare Sonderfläche | Special area max. 351,00 m²
 - Belegbare Sonderfläche | Special area Einzel nutzbar | single usable




Halle | Hall Paul Horn Halle 10

Maßstab scale 1:500	Datum date 29.07.2021	Zeichner Drawer TVB
Papier paper A3	File Vision_2021_Halle10_mit_Corona_Hinweis	

Veranstaltung | event
Vision 2021
Weltleitmesse für Bildbearbeitung
05.10. - 07.10.2021

Hallenübersicht | hall overview

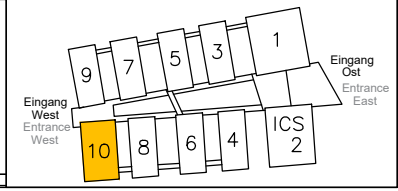

ZULÄSSIGE BELASTUNG SPARTENKANÄLE: 16 kN/m² PERMISSIBLE LOAD OF CHANNEL SYSTEM: 16 kN/m²
ZULÄSSIGE BELASTUNG BODENPLATTE: 33 kN/m² PERMISSIBLE LOAD OF BASE PLATE: 33kN/m²

Bitte beachten:
- Mindestabstand zu anderen Personen von 1,5 Metern einhalten
- Maskenpflicht auf dem gesamten Gelände